


**ПРОЕКТ ПЛАНИРОВКИ И ПРОЕКТ МЕЖЕВАНИЯ ТЕРРИТОРИИ
УЛИЦ ЛЕСОЗАГОТОВИТЕЛЕЙ – ЖЕЛЕЗНОДОРОЖНАЯ В ГОРОДЕ ЮГОРСКЕ**

ЧЕРТЕЖ МЕЖЕВАНИЯ ТЕРРИТОРИИ 2 ЭТАП. М 1:1000



Схема расположения листов

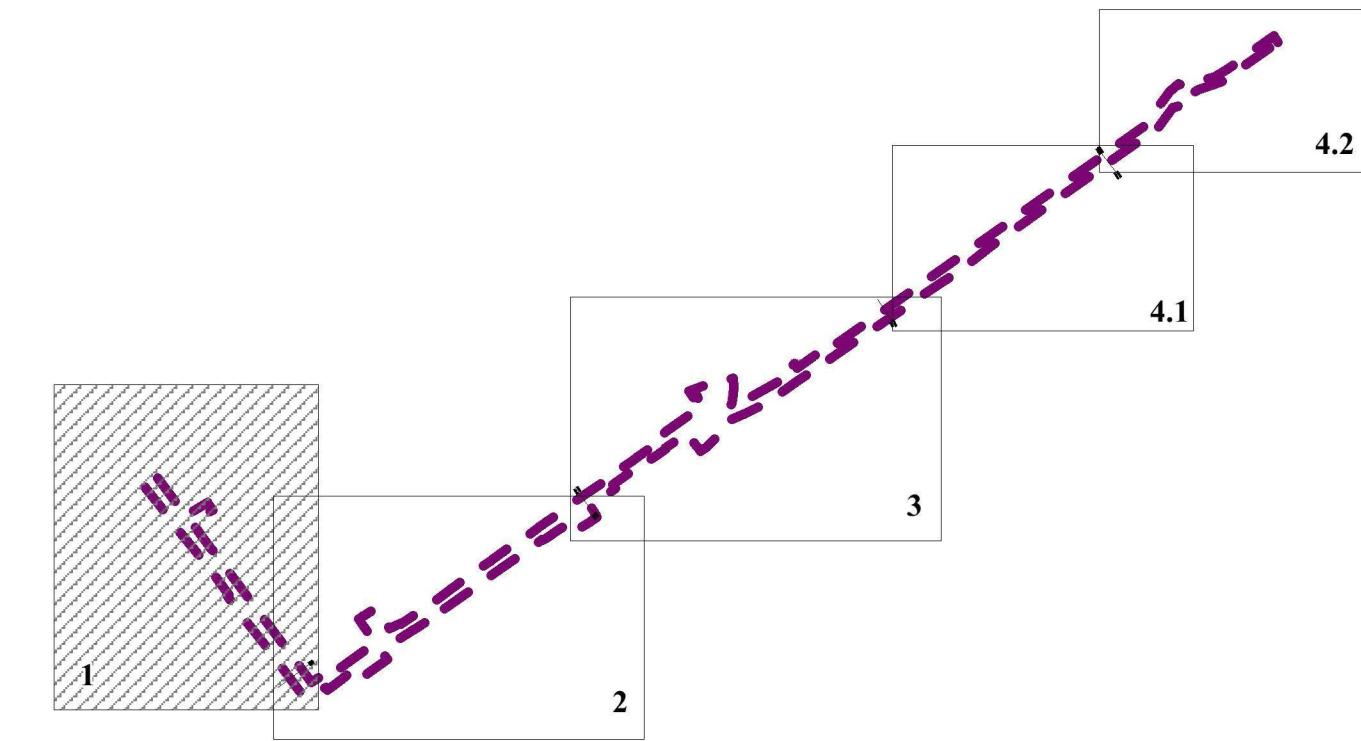

УСЛОВНЫЕ ОБОЗНАЧЕНИЯ

ГРАНИЦЫ

- Границы территории, в отношении которой осуществляется подготовка проекта межевания
- Существующие красные линии
- Существующие элементы планировочной структуры
- Красные линии, утверждённые в составе проекта планировки
- Планируемые элементы планировочной структуры
- Линии отступа от красных линий
- :2592 Границы и номера земельных участков, внесённых в ЕГРН
- :3У7 Границы и номера образуемых земельных участков, которые после образования будут относиться к территориям общего пользования
- :3У1 Границы и номера образуемых земельных участков
- :3У10 Земельные участки, в отношении которых предполагается их резервирование и (или) изъятие для государственных или муниципальных нужд
- :3У9 Земельные участки, в отношении которых предполагается их резервирование и (или) изъятие для государственных или муниципальных нужд

ТРАНСПОРТНАЯ ИНФРАСТРУКТУРА

- Улично-дорожная сеть
- Проезды
- Железнодорожный путь общего пользования

Примечание:
1. Земельные участки, образование которых предусмотрено схемой расположения земельного участка или земельных участков на кадастровом плане территории, срок действия которой не истёк в границах проектирования, отсутствуют.

ПП 23/ПМ 24-2023/1					
Проект планировки и проект межевания территории улиц Лесозаготовителей – Железнодорожная в городе Югорске					
Основная часть проекта межевания территории		Стадия	Лист	Листов	
		ПМ	2.1	3	
Н. контроль	Русских Ю.В.				
Утвердил	Мусиных С.В.				
Чертеж межевания территории 2 этап. М 1:1000					
ООО «Терпланипроект»					