


Схема расположения границ публичного сервитута

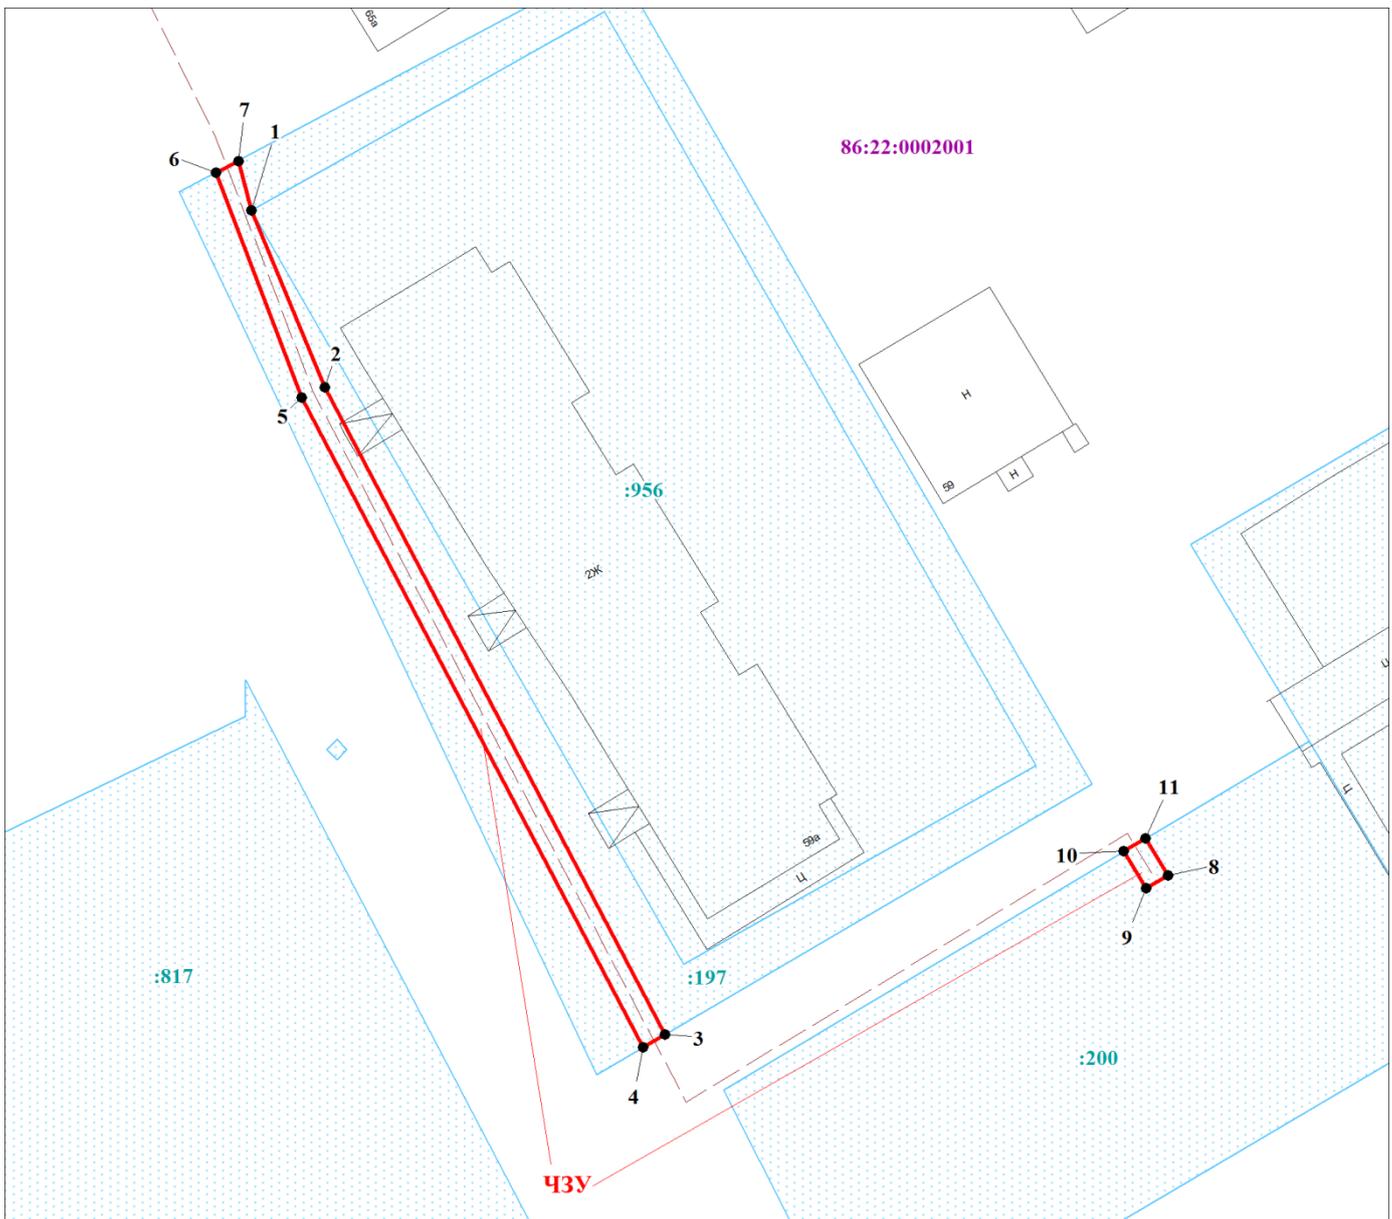

Условные обозначения

Масштаб 1:600

	ЧЗУ - обозначения проектных границ публичного сервитута
	1 - обозначение характерных точек проектных границ публичного сервитута
	86:06:0020101 - обозначения кадастровых кварталов
	:125 - обозначения земельных участков по сведениям ГКН
	- обозначения проектных границ местоположения инженерного сооружения