
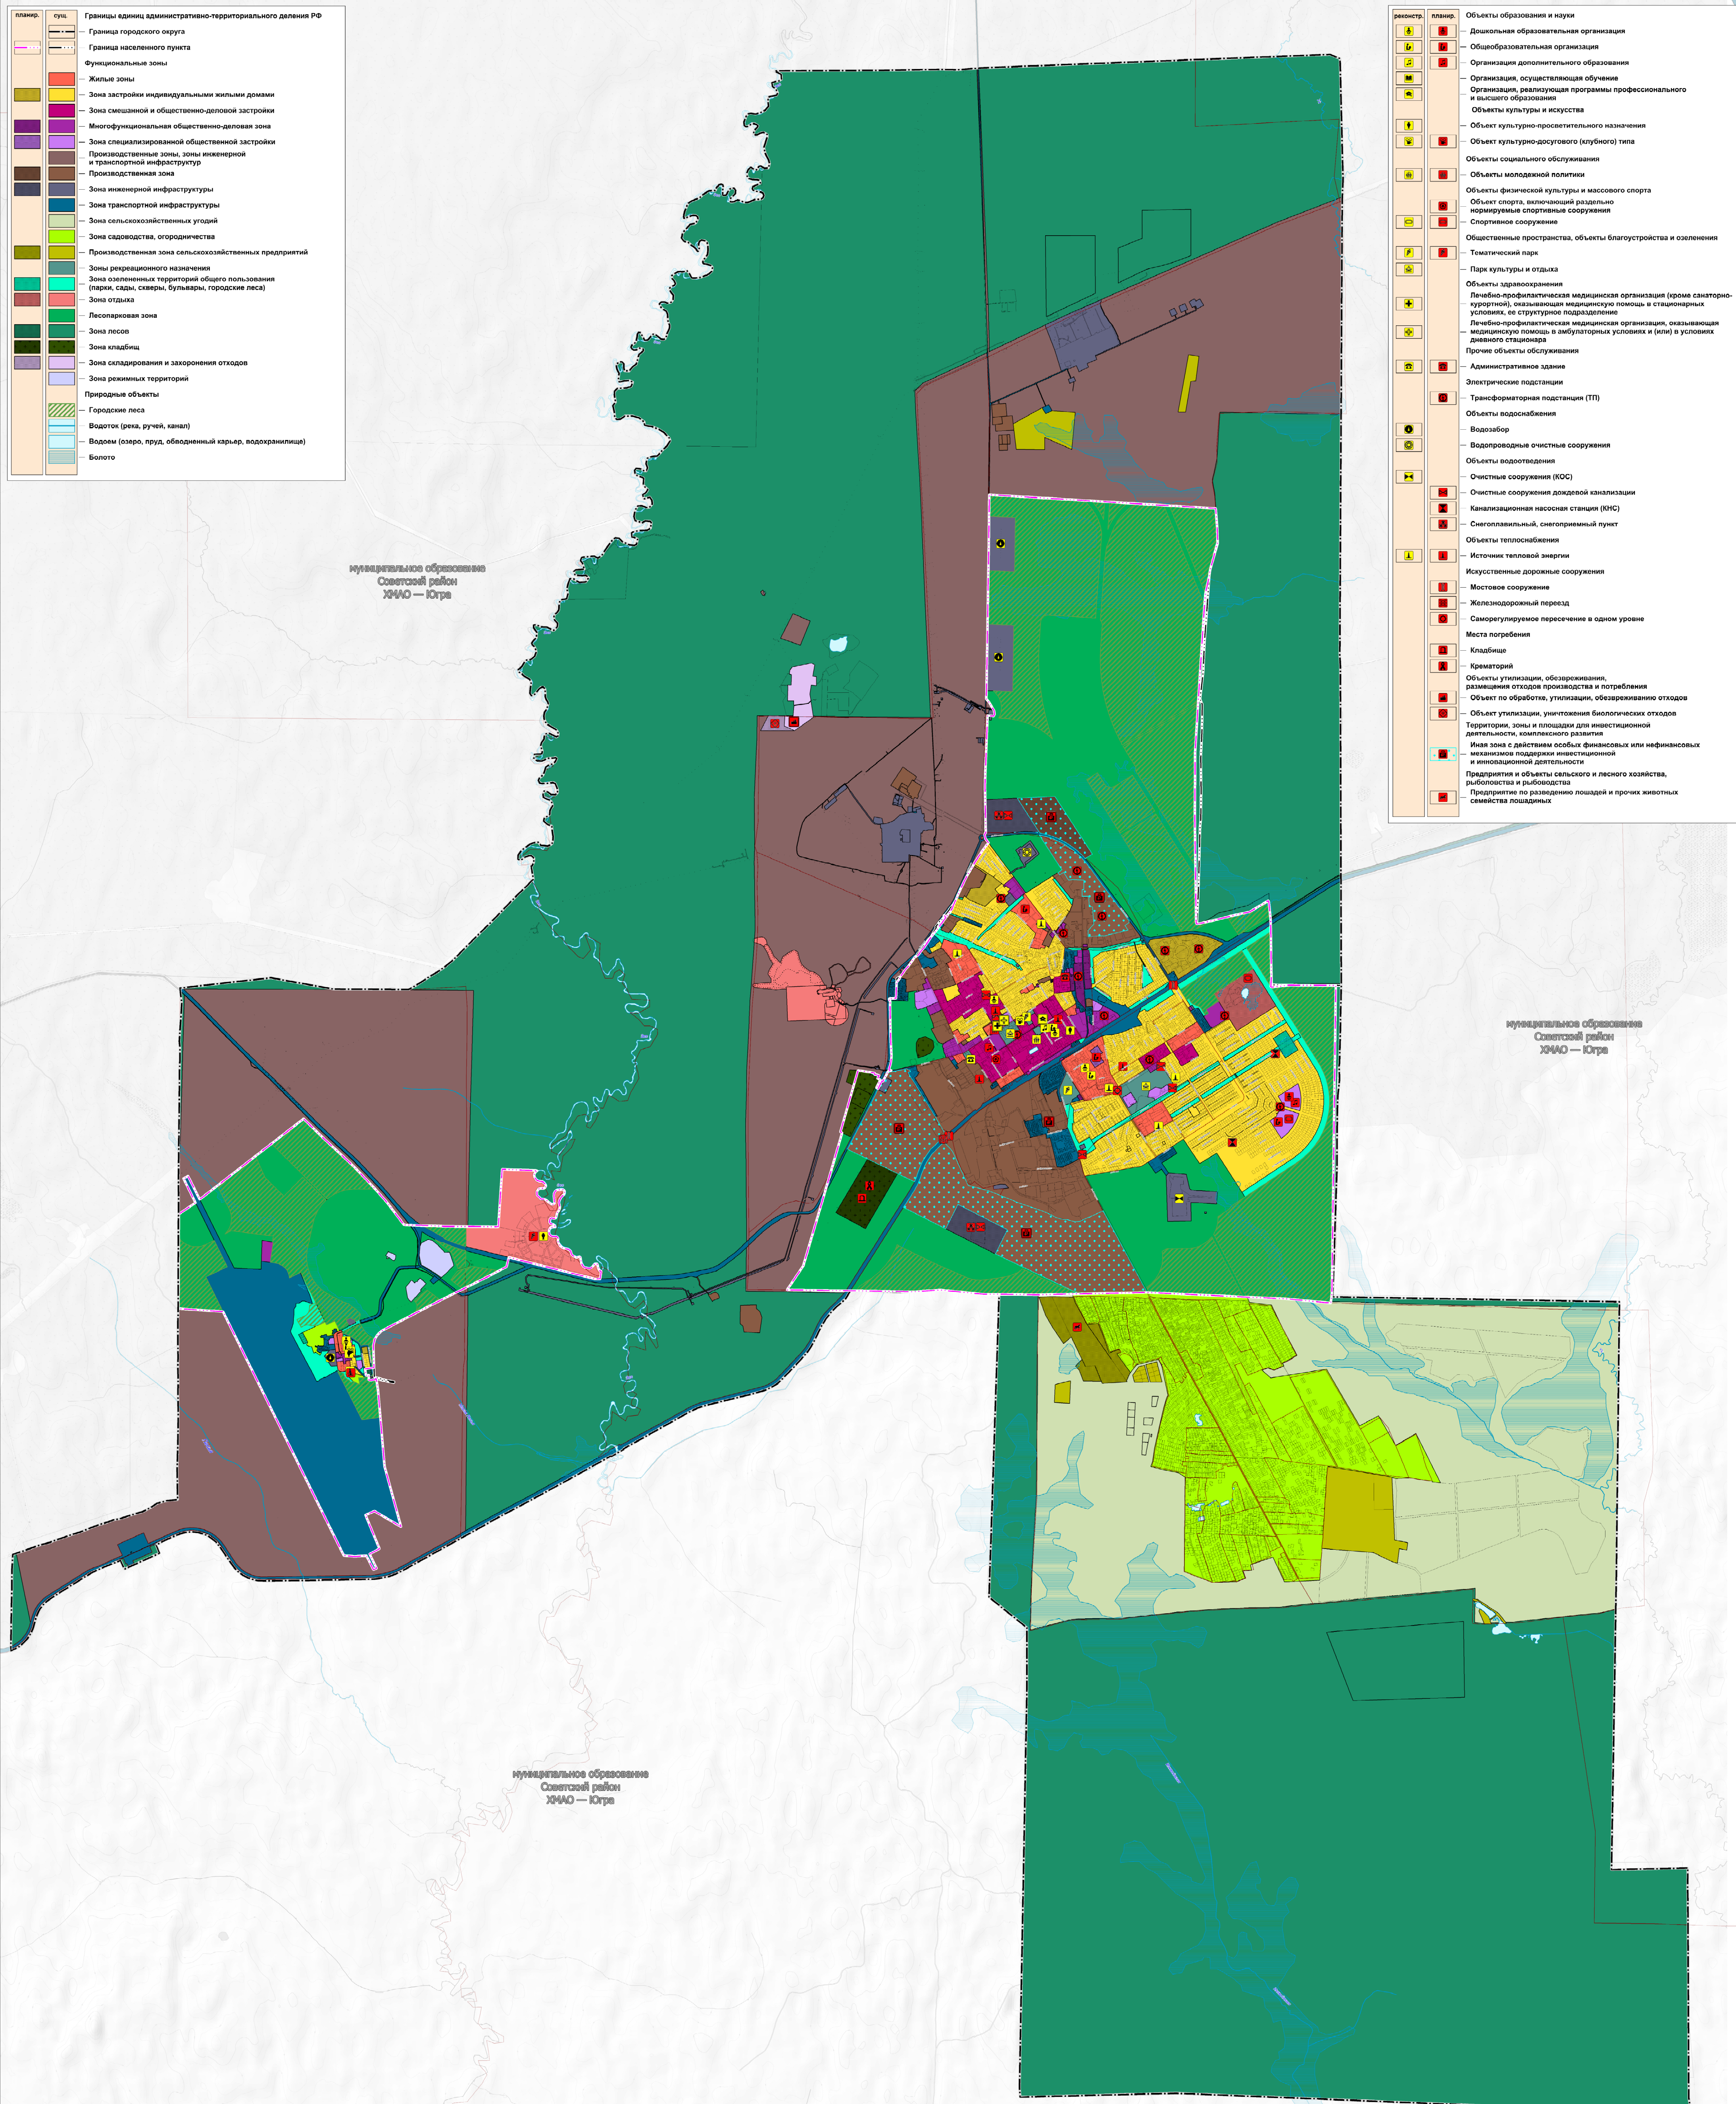


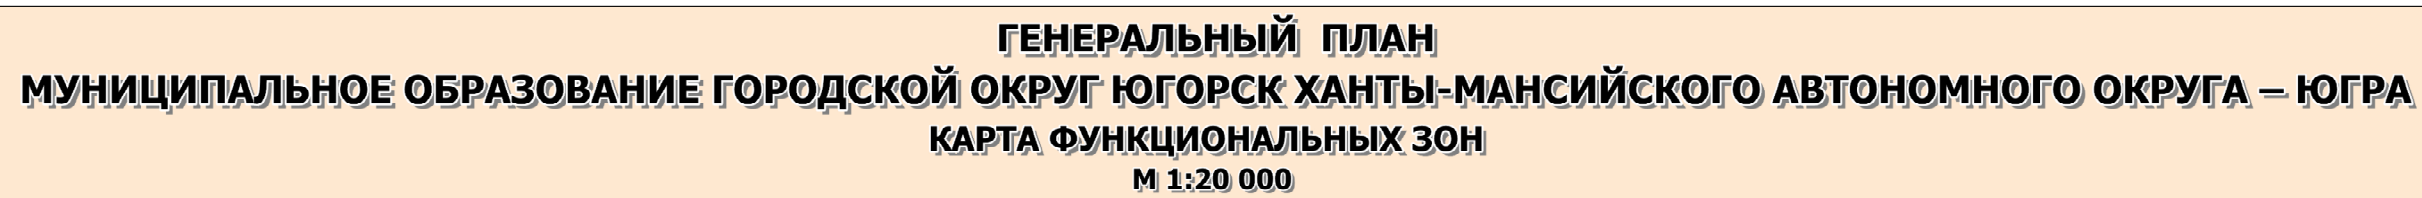

студ. и стройки	план. к размещению	план. к реконстр.	план. к ликвидации	УСЛОВНЫЕ ОБОЗНАЧЕНИЯ
				— Объект федерального значения
				— Объект регионального значения
				— Объект местного значения

Должность	Фамилия	Подпись	Дата	муниципальный контракт от 20 марта 2024 года № 01873000552400200300001		
Ген. дир.	Панков			Генеральный план		
ГАП	Чуланов			МО городского округа Югорск Ханты-Мансийского автономного округа – Югра	Стадия РП	Лист 3
				Карта функциональных зон		Лист 3