


**Схема расположения земельного участка
на кадастровом плане территории**

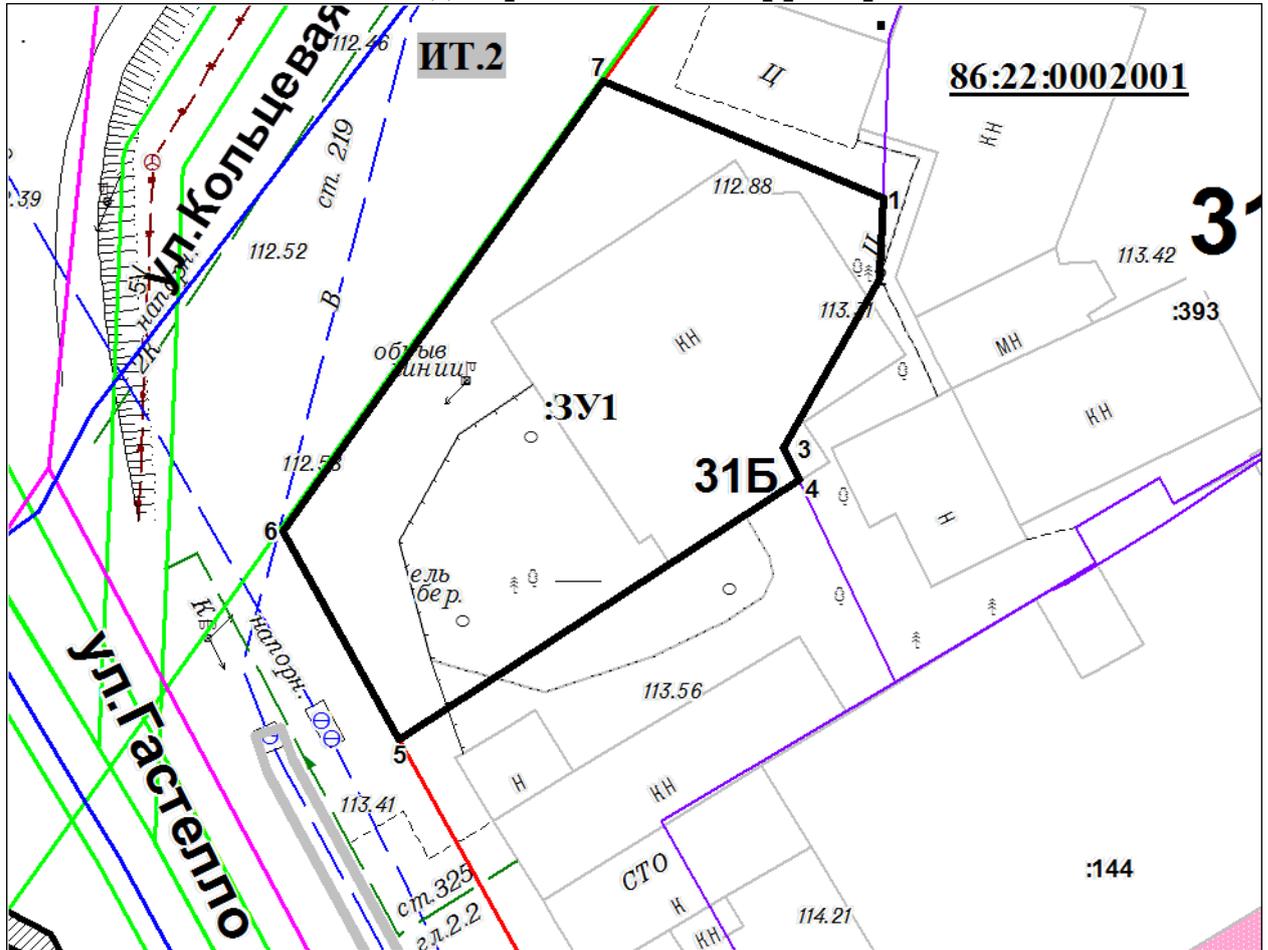

Масштаб 1:500

УСЛОВНЫЕ ОБОЗНАЧЕНИЯ:

- :3У1 границы и условные номера образуемых земельных участков
- границы земельных участков по сведениям государственного кадастра недвижимости
- границы зон с особыми условиями использования территории
- 86:22:0002001** номер кадастрового квартала
- :19** кадастровые номера объектов недвижимости по сведениям ГКН
- ИТ.2** код территориальной зоны

Кадастровый квартал 86:22:0002001			Система координат МСК86		
Условный номер земельного участка 86:22:0002001:3У1					
Площадь земельного участка: 924 кв. м					
Обозначение характерных точек границ	Координаты, м		Обозначение характерных точек границ	Координаты, м	
	Х	У		Х	У
1	994974,08	1674160,15	5	994938,02	1674128,07
2	994968,77	1674159,90	6	994951,92	1674120,41
3	994957,45	1674153,60	7	994981,96	1674141,67
4	994955,30	1674154,61	1	994974,08	1674160,15