


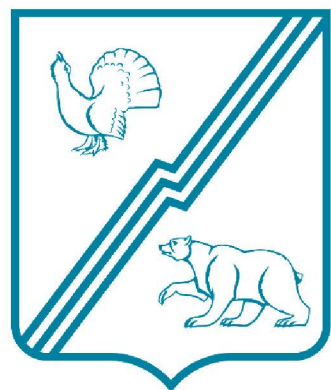

Инвестиционные площадки города Югорска





adm.ugorsk.ru



«Ворота в Югру»

Музейно-туристический комплекс

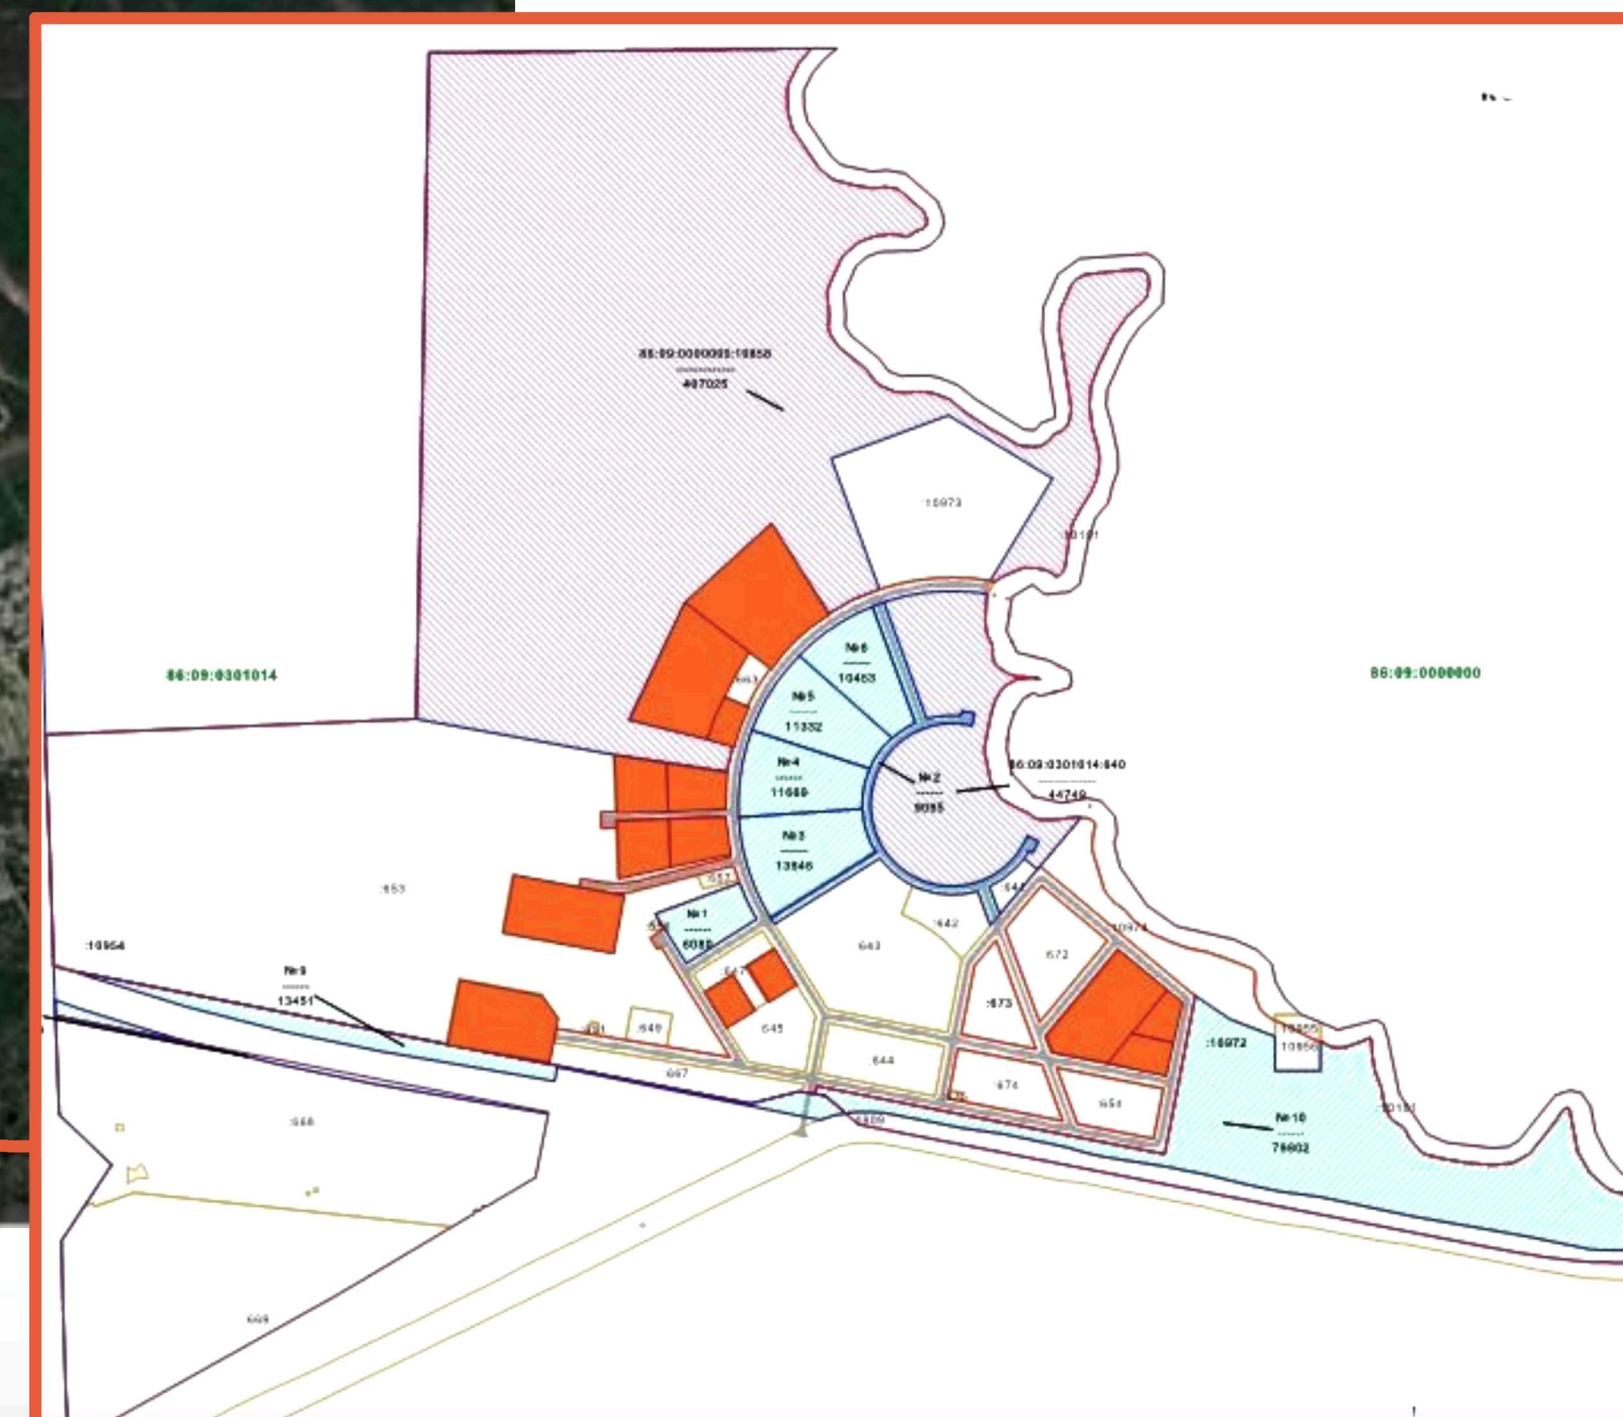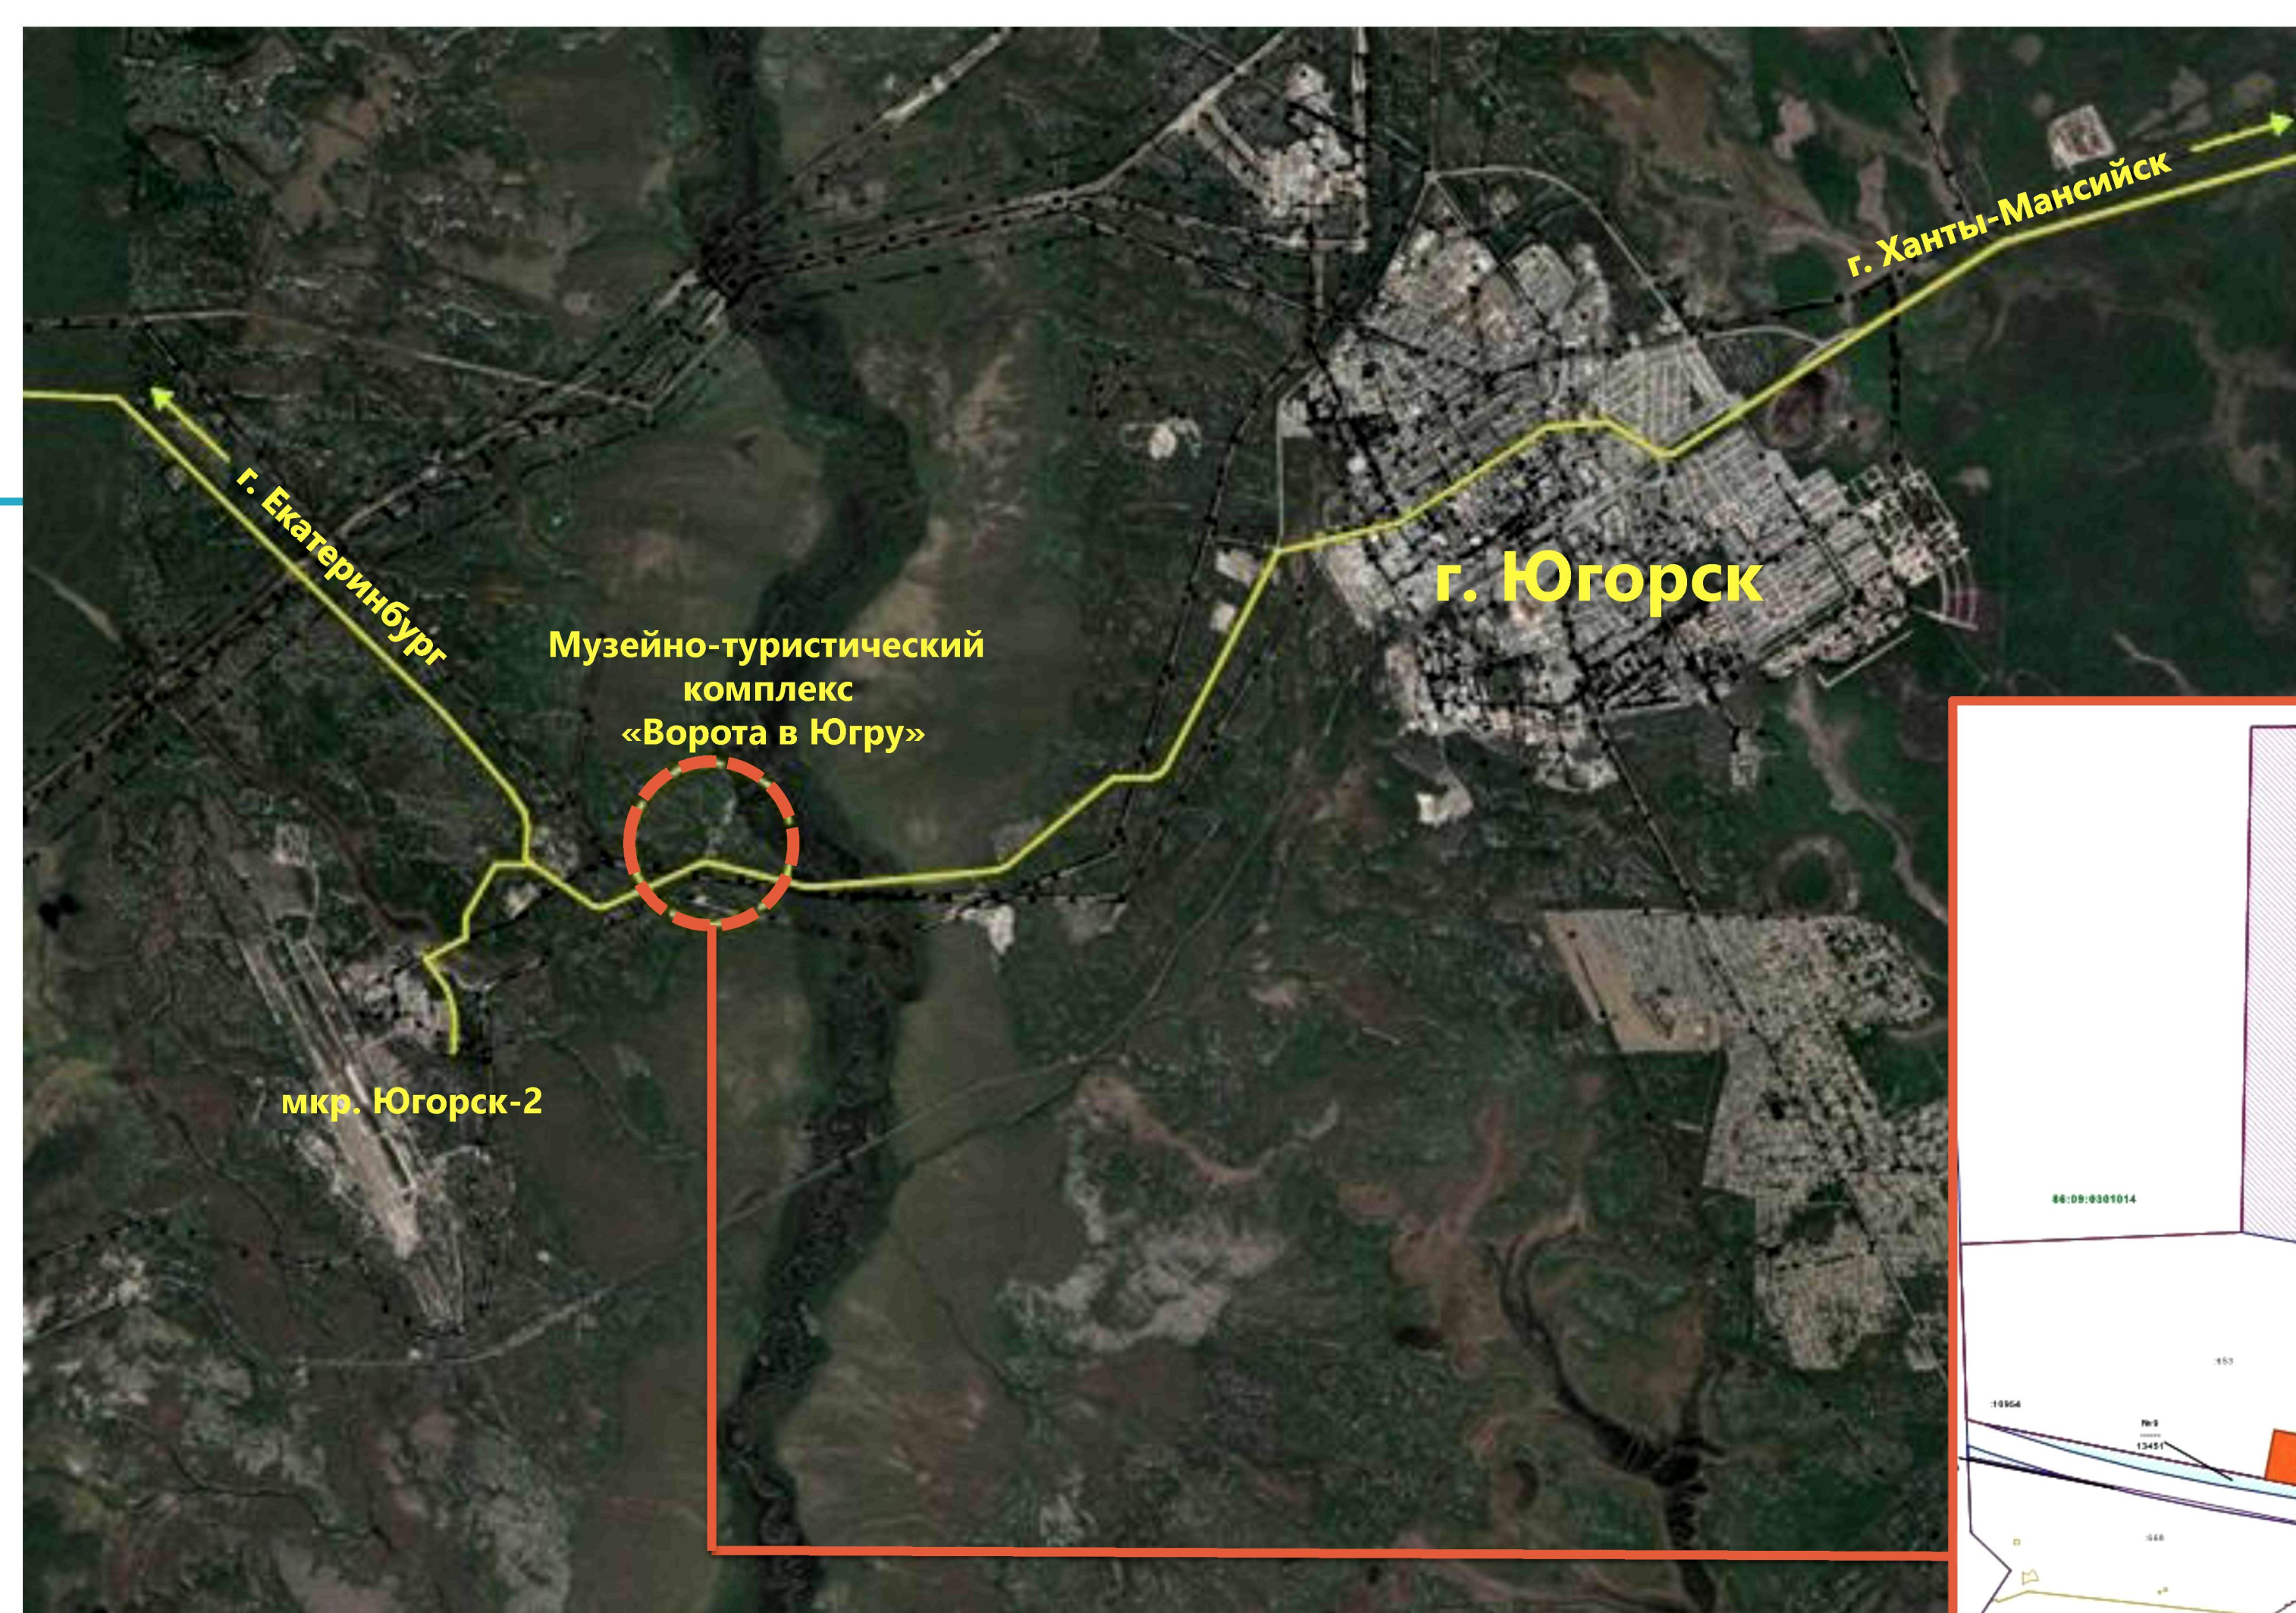

Контактный зоопарк, таёжный зоопарк
Площадь: 12 200 м²
КН: 86:09:0301014:664
Назначение: культурное развитие

Югорский аквариум
Площадь: 1 800 м²
КН: 86:09:0301014:662
Назначение: культурное развитие

Поле для гольфа / конно-спортивный манеж
Площадь: 14 825 м²
КН: 86:09:0301014:666
Назначение: поля для гольфа или конных прогулок

Горячие источники
Площадь: 3 900 м²
КН: 86:09:0301014:660
Назначение: объекты культурно-досуговой деятельности

Горячие источники
Площадь: 3 600 м²
КН: 86:09:0301014:661
Назначение: объекты культурно-досуговой деятельности

Комплекс «Мастеровой двор»
Площадь: 4 000 м²
КН: 86:09:0301014:659
Назначение: объекты культурно-досуговой деятельности

Комплекс «Мастеровой двор»
Площадь: 3 600 м²
КН: 86:09:0301014:658
Назначение: объекты культурно-досуговой деятельности

Автокемпинг на 40 мест
Площадь: 10 105 м²
КН: 86:09:0301014:671
Назначение: туристическое обслуживание

Кафе на 50 посадочных мест
Площадь: 2 000 м²
КН: 86:09:0301014:670
Назначение: общественное питание


СПА-комплекс и русская баня
Площадь: 2 700 м²
КН: 86:09:0301014:665
Назначение: бытовое обслуживание

Гостиница на 40 мест
Площадь: 2 000 м²
КН: 86:09:0301014:648
Назначение: отдых (рекреация)

Кафе на 100 посадочных мест
Площадь: 2 000 м²
КН: 86:09:0301014:646
Назначение: общественное питание

Автогостиница
Площадь: 9 664 м²
КН: 86:09:0301014:652
Назначение: объекты дорожного сервиса

Пейнтбол
Площадь: 9 700 м²
КН: 86:09:0301014:655
Назначение: развлекательные мероприятия

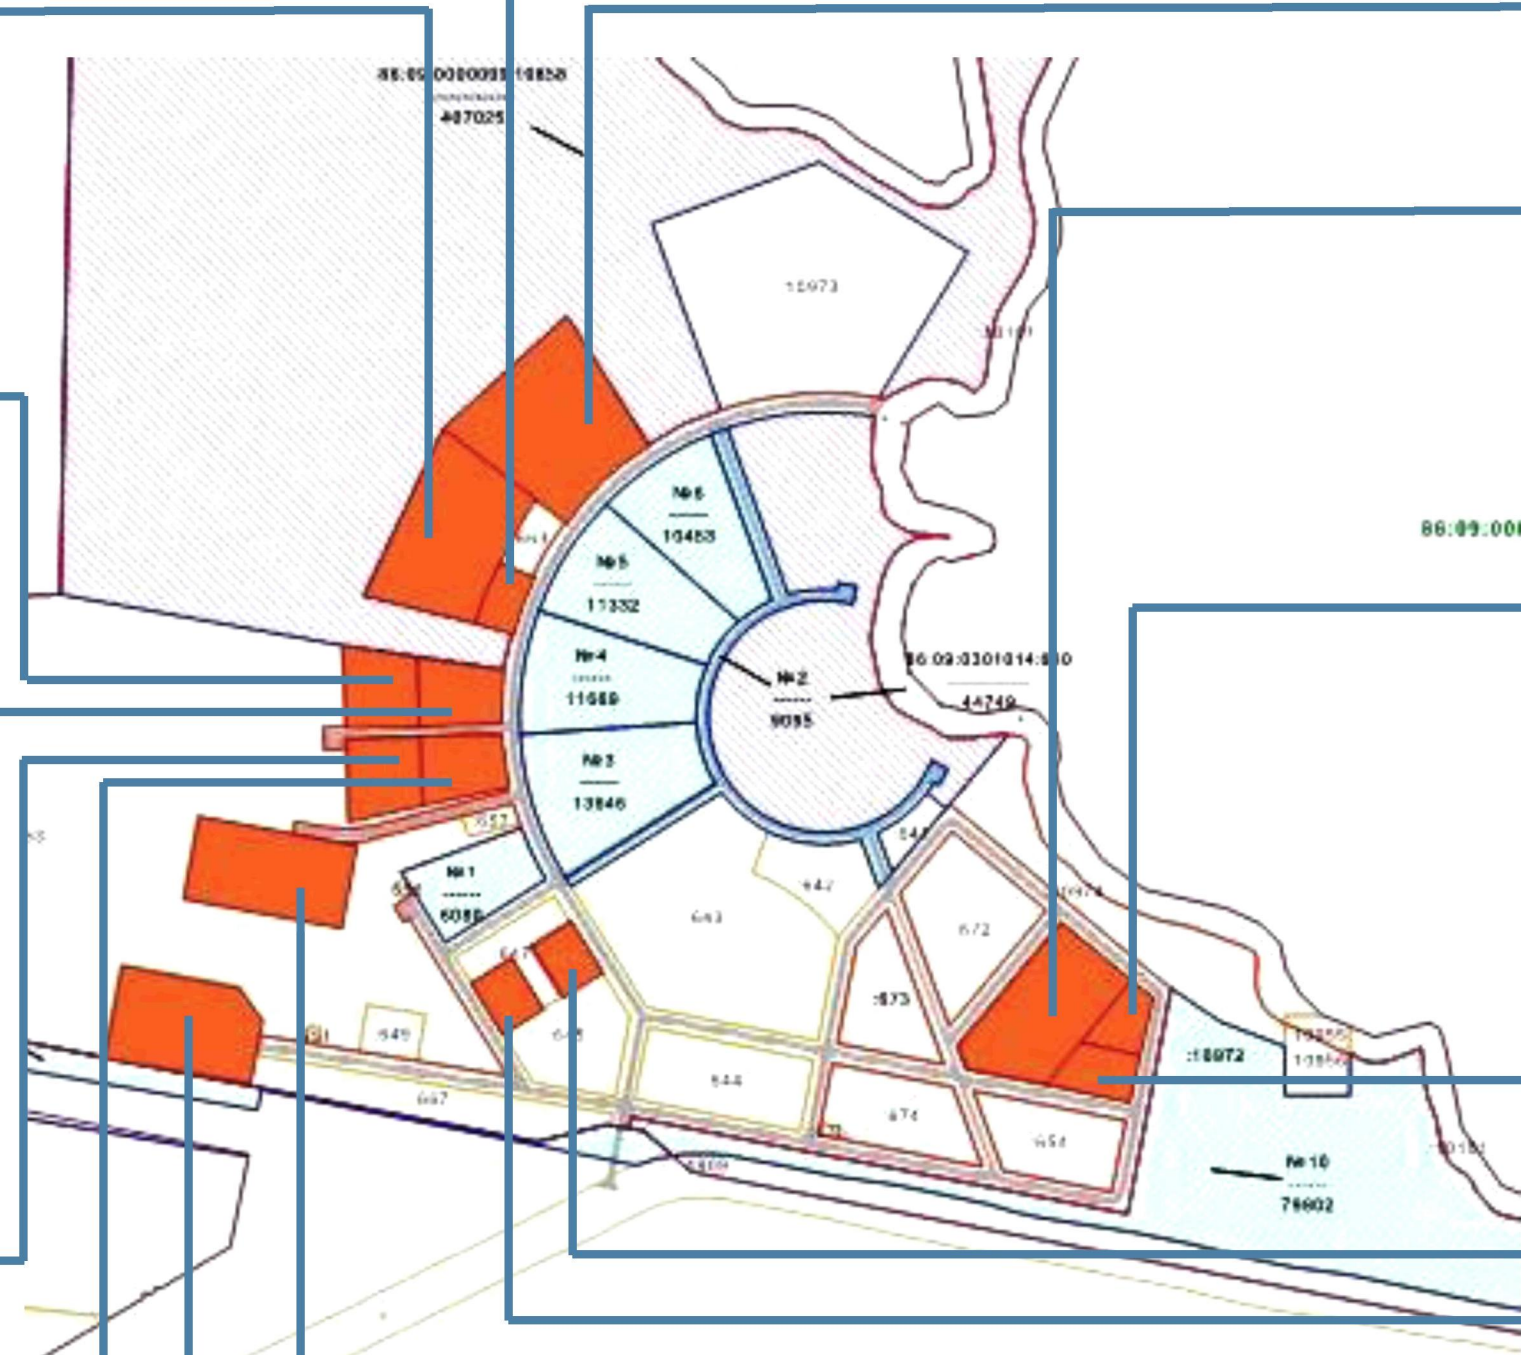



Назначение: Автомобильные мойки

**Расположение: ХМАО-Югра, г. Югорск,
ул. Декабристов, 22**

Кадастровый номер: 86:22:0010003:3016

Площадь участка: 1 000 м²






Назначение: Склады

**Расположение: ХМАО-Югра, г. Югорск,
западная промышленная зона**

Кадастровый номер: 86:22:0001004:7

Площадь участка: 54 836 м²

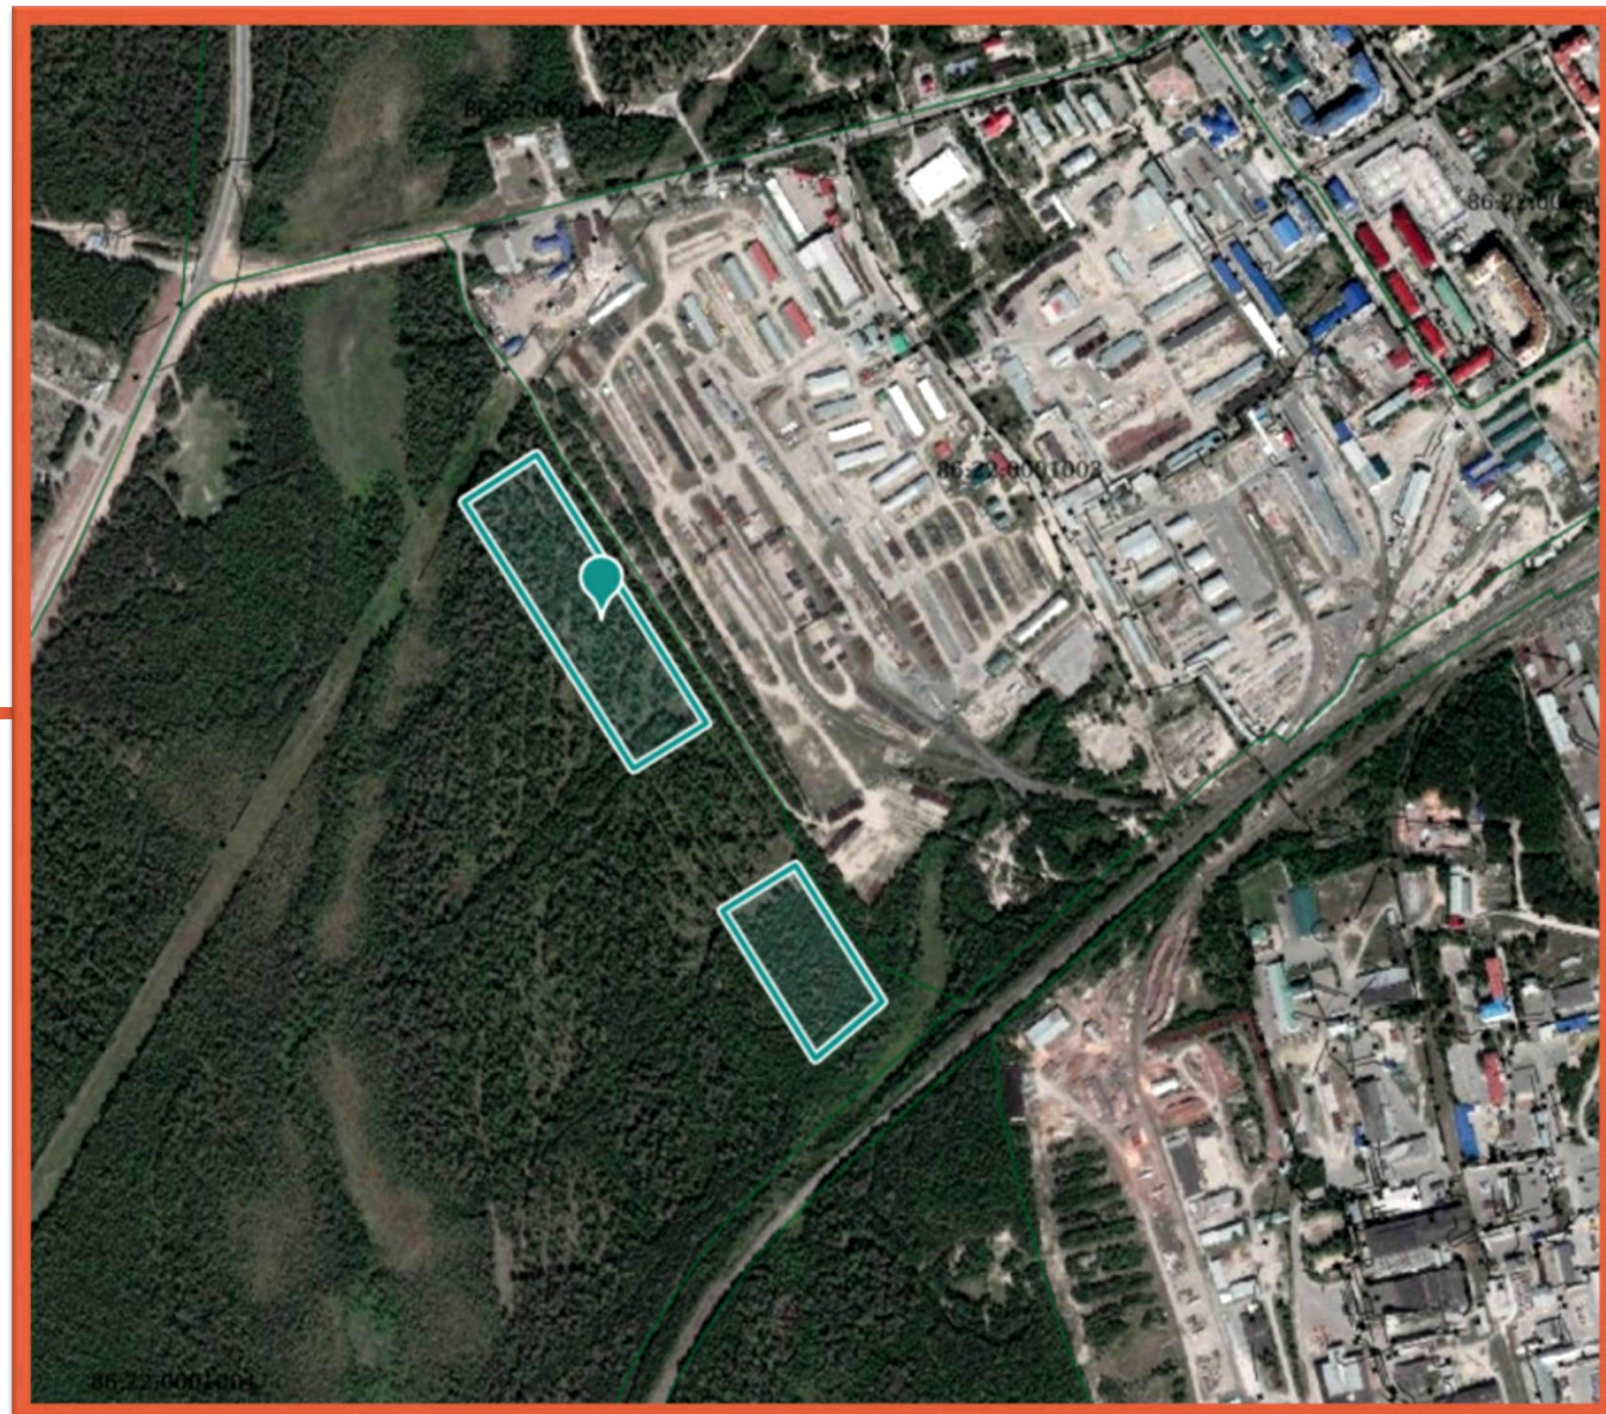

Назначение: склады

**Расположение: ХМАО-Югра, г. Югорск,
ул. Кольцевая, 5 а**

Кадастровый номер: 86:22:0003002:3589

Площадь участка: 3 548 м²



Назначение: объекты придорожного сервиса

**Расположение: ХМАО-Югра, г. Югорск,
ул. Кольцевая, 1 а**

Кадастровый номер: 86:22:0002001:1185

Площадь участка: 7 426 м²




Назначение: склады

Расположение: ХМАО-Югра, г. Югорск, ул. Промышленная, 6 б

Кадастровый номер: 86:22:0006001:6857

Площадь участка: 3 013 м²

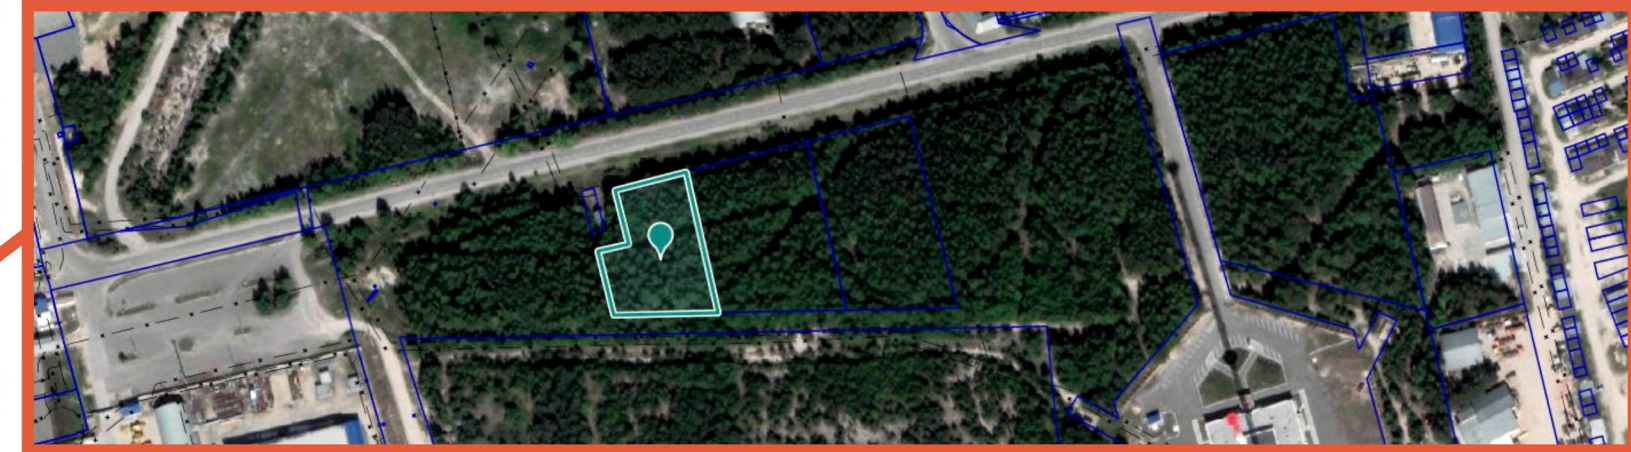


Назначение: склады

Расположение: ХМАО-Югра, г. Югорск, ул. Промышленная, 6 г

Кадастровый номер: 86:22:0006001:6859

Площадь участка: 5 000 м²

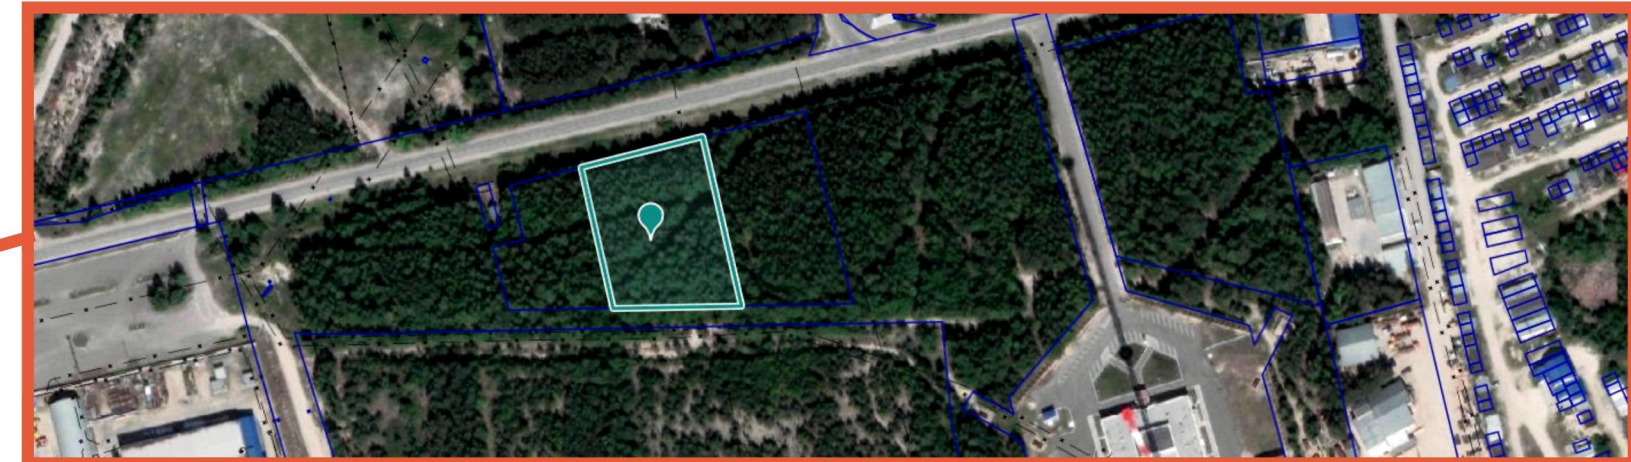


Назначение: склады

Расположение: ХМАО-Югра, г. Югорск, ул. Промышленная, 6 д

Кадастровый номер: 86:22:0006001:6858

Площадь участка: 4 995 м²

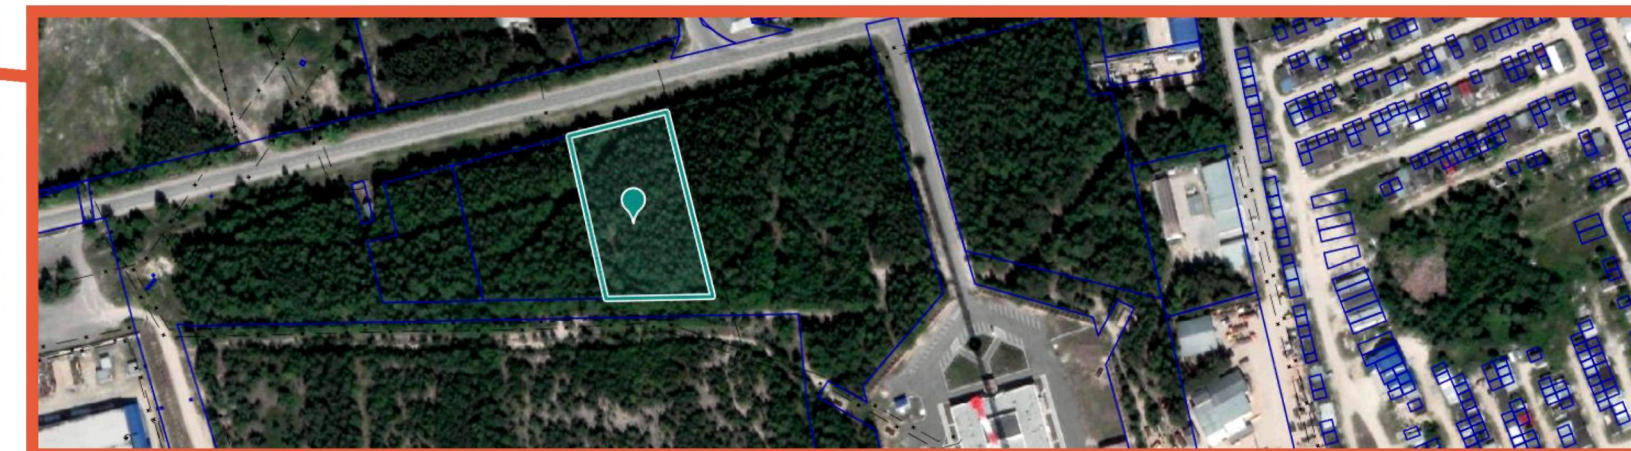


Назначение: ремонт автомобилей

**Расположение: ХМАО-Югра, г. Югорск,
ул. Промышленная, 14 а**

Кадастровый номер: 86:22:0006001:3196

Площадь участка: 4 430 м2

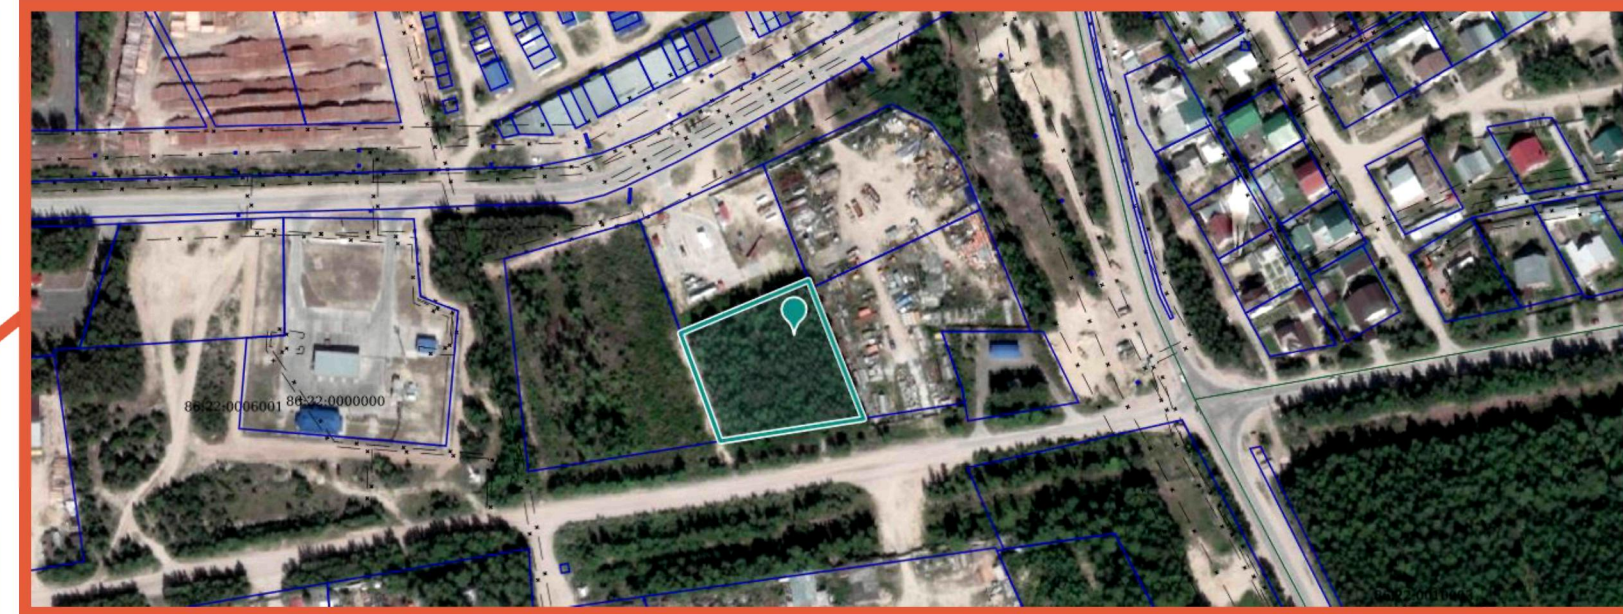



Назначение: склады

**Расположение: ХМАО-Югра, г. Югорск,
ул. Промышленная, 16**

Кадастровый номер: 86:22:0006001:6340

Площадь участка: 8 940 м2

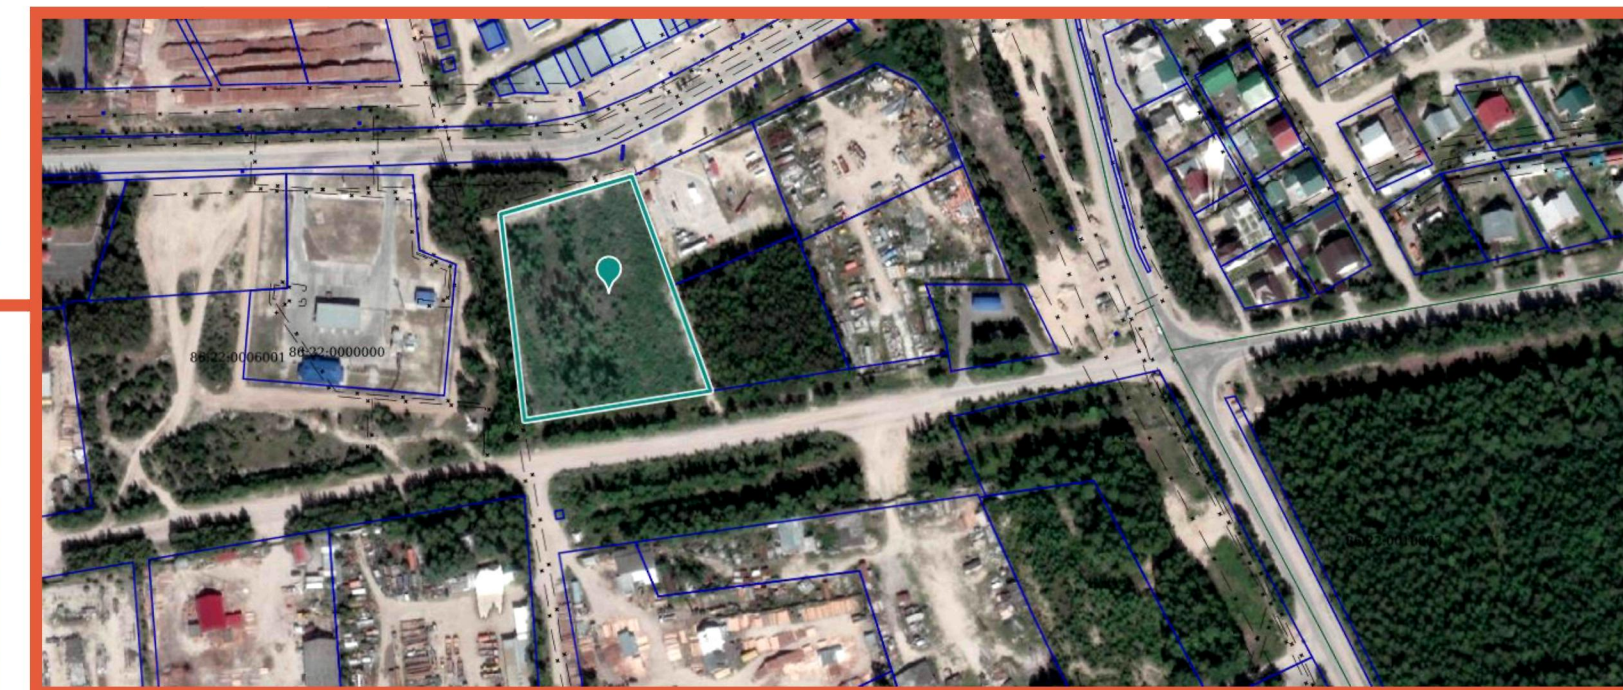

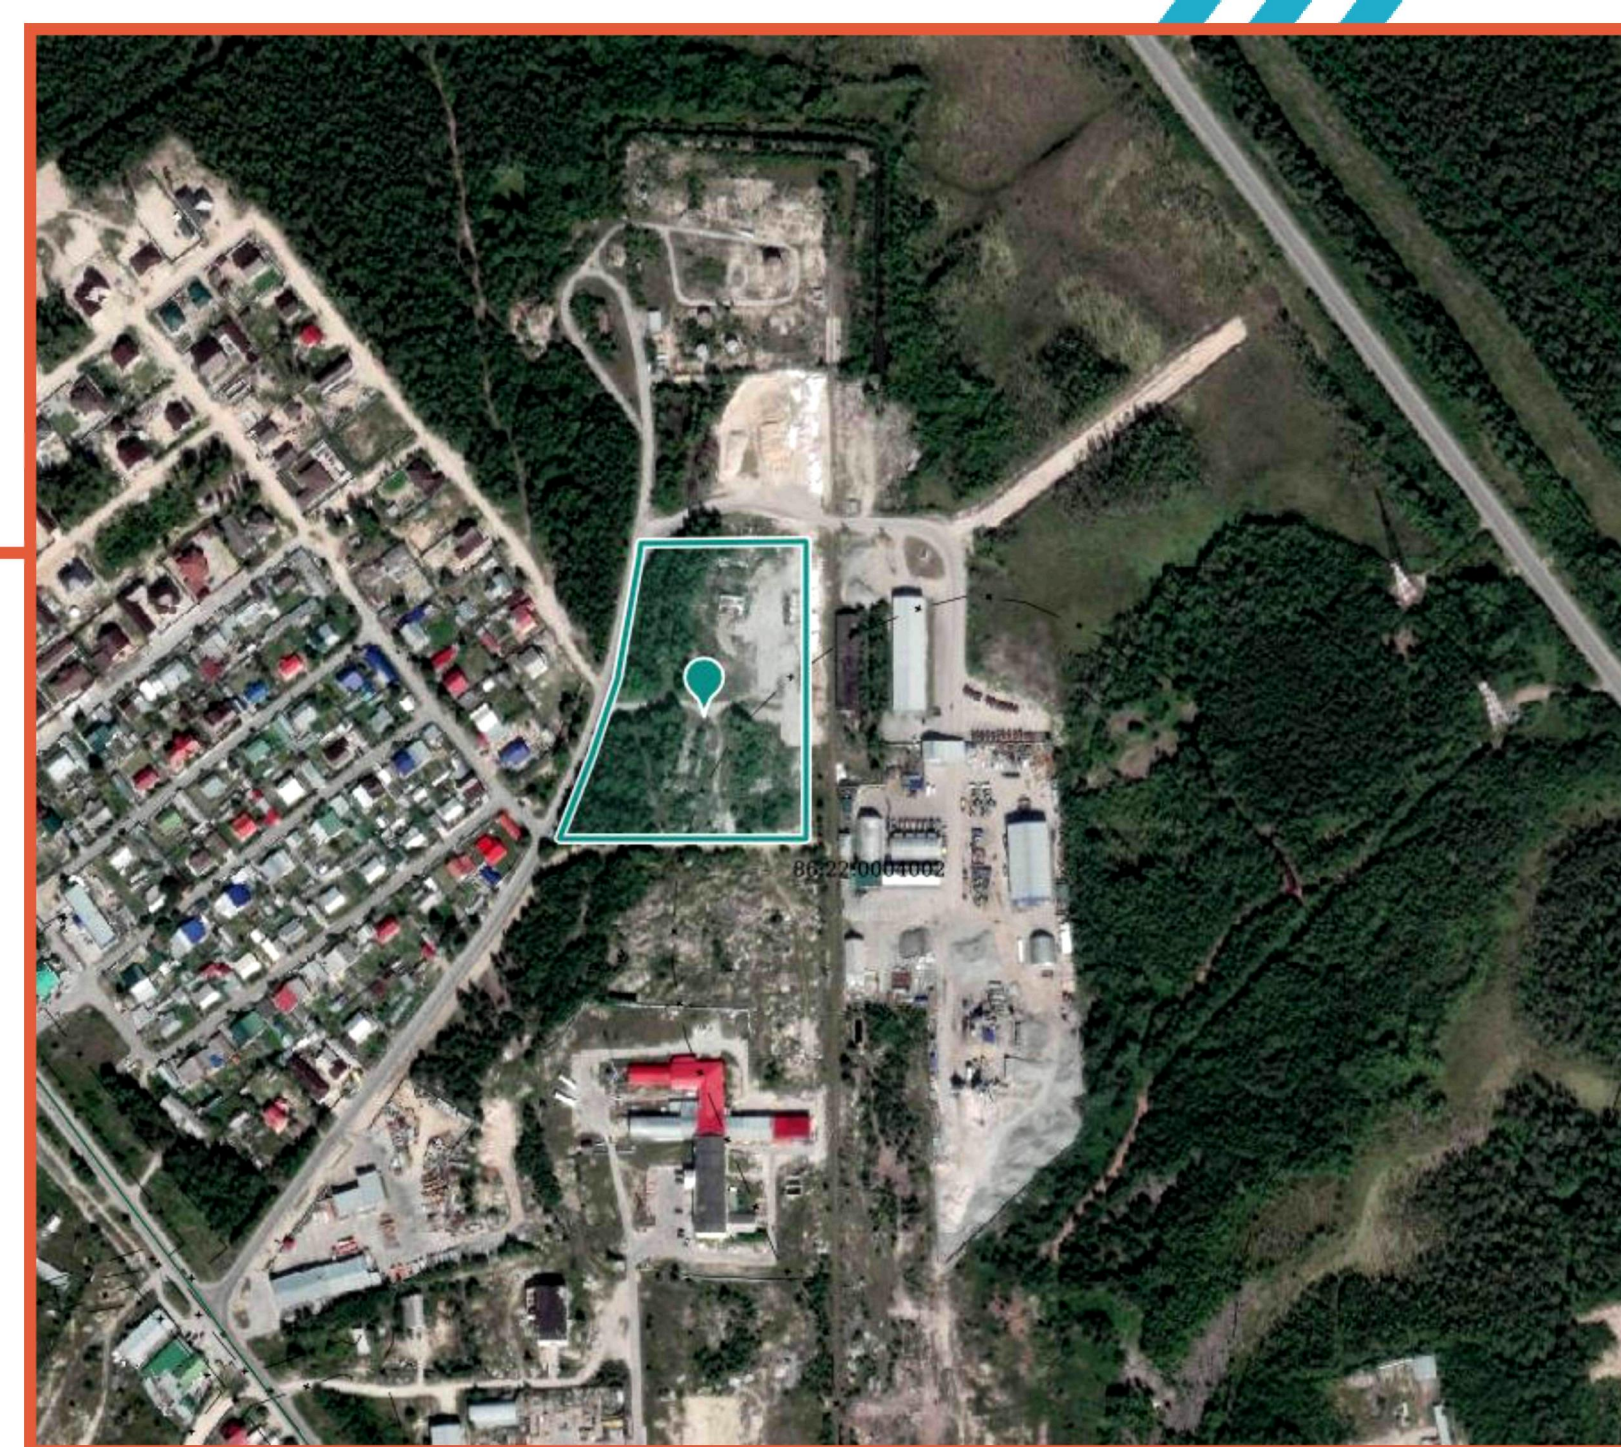


Назначение: производственная деятельность

**Расположение: ХМАО-Югра, г. Югорск,
ул. Столыпина, 18**

Кадастровый номер: 86:22:0004002:780

Площадь участка: 23 672 м2

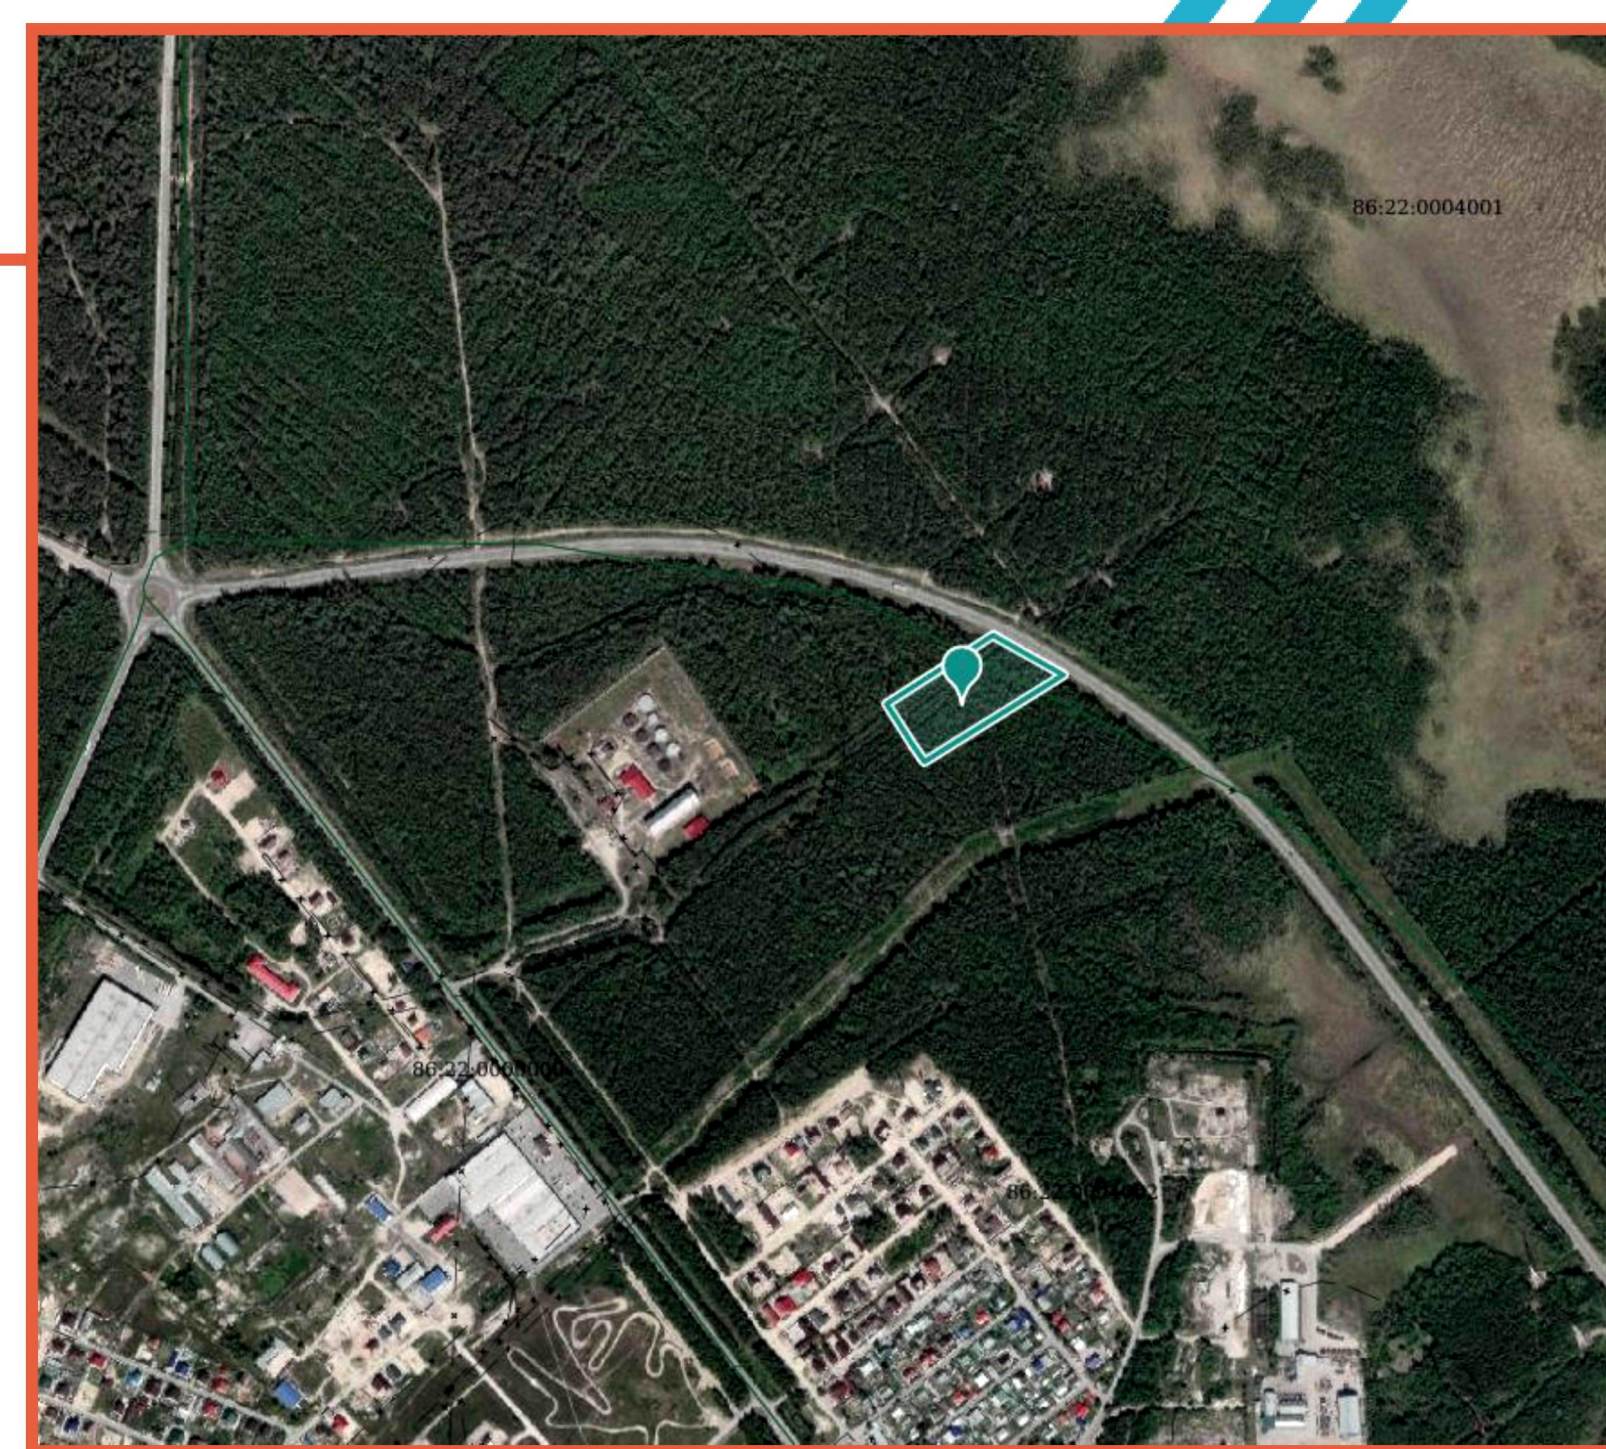

Назначение: пищевая промышленность

**Расположение: ХМАО-Югра, г. Югорск,
ул. Няганьская, 33**

Кадастровый номер: 86:22:0000000:8372

Площадь участка: 16 593 м2

Назначение: объект придорожного сервиса

Расположение: ХМАО-Югра, г. Югорск, ул. Славянская, 16 а

Кадастровый номер: 86:22:0004002:460

Площадь участка: 4 606 м2



Назначение: обслуживание автотранспорта

Расположение: ХМАО-Югра, г. Югорск, ул. Славянская, 14

Кадастровый номер: 86:22:0004002:459

Площадь участка: 10 000 м2



Назначение: размещение объекта технического обслуживания автомобилей

Расположение: ХМАО-Югра, г. Югорск, ул. Славянская, 16

Кадастровый номер: 86:22:0004002:461

Площадь участка: 4 388 м2



Назначение: предпринимательство
Расположение: ХМАО-Югра, г. Югорск,
ул. Железнодорожная, 65
Кадастровый номер: 86:22:0004004:1361
Площадь участка: 2 617 м2



Назначение: предпринимательство
Расположение: ХМАО-Югра, г. Югорск,
ул. Железнодорожная, 67
Кадастровый номер: 86:22:0004004:1362
Площадь участка: 3 383 м2




Назначение: обеспечение дорожного отдыха

**Расположение: ХМАО-Югра, г. Югорск,
ул. Гастелло 31Б**

Кадастровый номер: 86:22:0002001:1503

Площадь участка: 920 м2

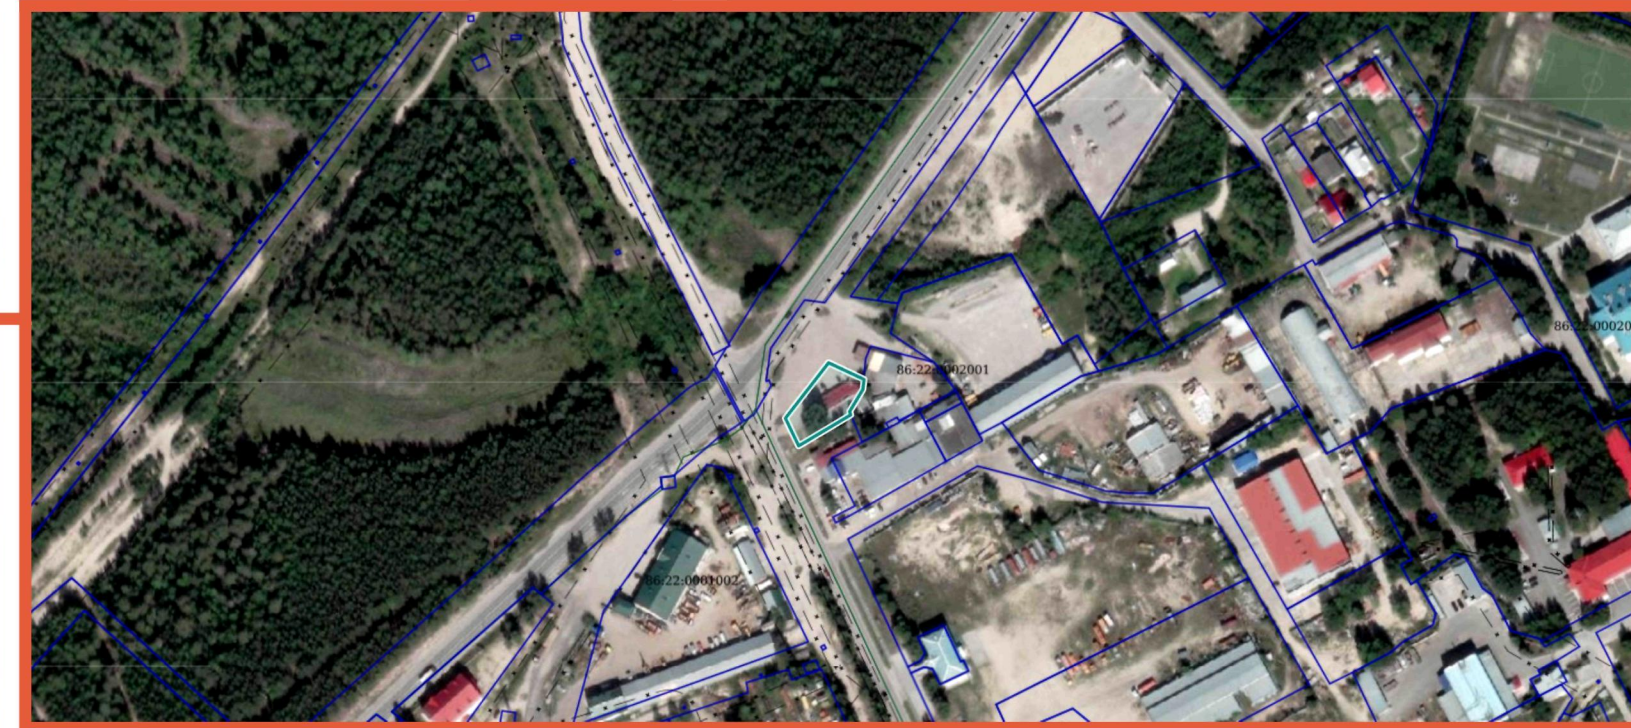

Назначение: магазины

**Расположение: ХМАО-Югра, г. Югорск,
ул. Газовиков, 2Б**

Кадастровый номер: 86:22:0007001:330

Площадь участка: 1 434 м2

