

СХЕМА

границ земельного участка

Разрешенное использование земельного участка: **Приюты для животных**

Местоположение: **Ханты-Мансийский автономный округ - Югра,**

городской округ Югорск, город Югорск,

улица Промышленная, участок 26


Площадь земельного участка **12237 кв. метров**

Кадастровый номер земельного участка: **86:22:0006001:7280**

Категория земель: **земли населенных пунктов**

Вид территориальной зоны: **Многофункциональная зона производственного назначения (Код зоны - П.1).**

На земельном участке планируется размещение нестационарных объектов и объектов капитального строительства, предназначенных для содержания, разведения животных, оказания услуг по содержанию и лечению бездомных животных, организации гостиниц для животных.

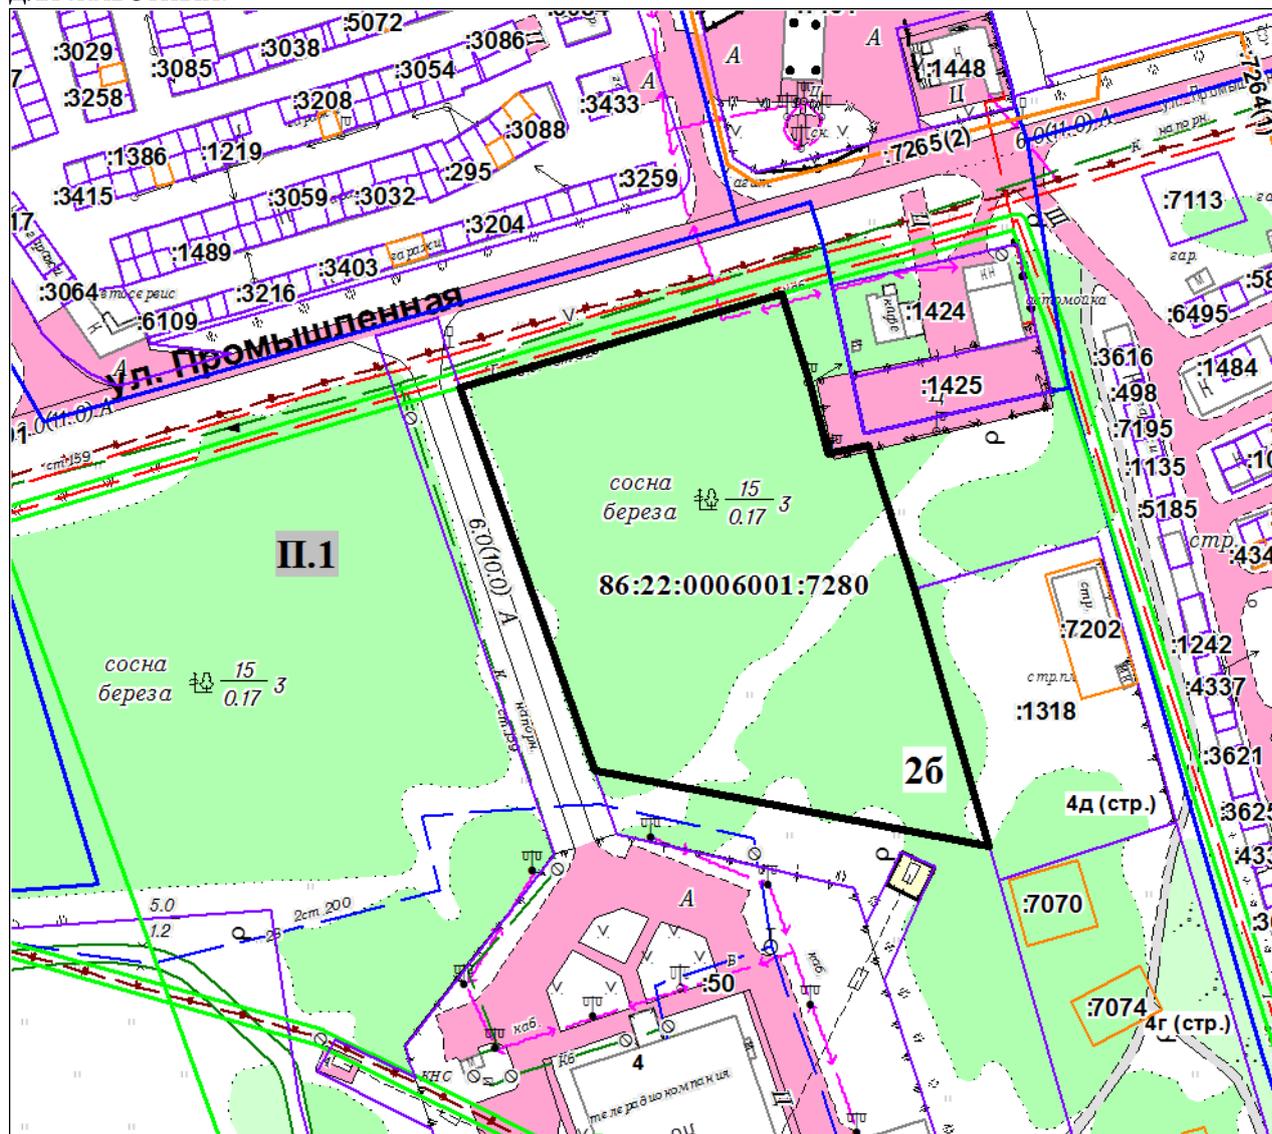

УСЛОВНЫЕ ОБОЗНАЧЕНИЯ


Масштаб 1:1800



границы земельного участка для размещения туристического объекта



смежные земельные участки

 

границы территориальных зон

П.1

код территориальной зоны