

ИНДИВИДУАЛЬНЫЙ ПРЕДПРИНИМАТЕЛЬ МУСИЙЧУК НАТАЛЬЯ СЕРГЕЕВНА

ПРОЕКТ ПЛАНИРОВКИ И ПРОЕКТ МЕЖЕВАНИЯТЕРРИТОРИИ УЛИЦ МАГИСТРАЛЬНАЯ - КИЕВСКАЯ – ТОЛСТОГО

РАЗДЕЛ 1

ПРОЕКТ ПЛАНИРОВКИ ТЕРРИТОРИИ. ГРАФИЧЕСКАЯ ЧАСТЬ

Индивидуальный предприниматель

Мусийчук Наталья Сергеевна

ЗАКАЗЧИК: Департамент муниципальной собственности и градостроительства администрации города Югорска

ПРОЕКТ ПЛАНИРОВКИ И ПРОЕКТ МЕЖЕВАНИЯ ТЕРРИТОРИИ УЛИЦ МАГИСТРАЛЬНАЯ - КИЕВСКАЯ – ТОЛСТОГО

РАЗДЕЛ 1 ПРОЕКТ ПЛАНИРОВКИ ТЕРРИТОРИИ. ГРАФИЧЕСКАЯ ЧАСТЬ

Индивидуальный предприниматель

Н.С. Мусийчук


СОСТАВ ПРОЕКТА Документация по планировке территории


№ п/п	Наименование документов	Примечание									
Проект планировки территории											
1	Раздел 1 «Проект планировки территории. Графическая часть»	2									
2	Раздел 2 «Положение о размещении линейных объектов»	1									
Материалы по обоснованию проекта планировки территории											
3	Раздел 3 «Материалы по обоснованию проекта планировки территории. Графическая часть»	6									
4	Раздел 4 «Материалы по обоснованию проекта планировки территории. Пояснительная записка»	1									
	Проект межевания территории										
5	Раздел 1 «Проект межевания территории. Графическая часть»	1									
6	Раздел 2 «Проект межевания территории. Текстовая часть»	1									
Материалы по обоснованию проекта межевания территории											
7	Раздел 3 «Материалы по обоснованию проекта межевания территории. Графическая часть»										
8	Раздел 4 «Материалы по обоснованию проекта межевания территории. Пояснительная записка»	1									


ПП 27/ПМ 28-2023				2023						
	Изм.	Кол.уч	Лист	№ док.	Подп.	Дата				
	Разрабо	отал	Иванова	Ю.И.	JH)/	7		Стадия	Лист	Листов
			Ильина Е	i.A	Engl		Состав проекта		1	1
	Проверил		Бейфус І	VI.A	M					
	Н. контроль		Русских	Ю.В.	Mul			ИП Мусийчук Н.С.		
	Утверд	ил	Мусийчу	к С.В.	Elyany	,				




ПРОЕКТ ПЛАНИРОВКИ И ПРОЕКТ МЕЖЕВАНИЯ ТЕРРИТОРИИ УЛИЦ МАГИСТРАЛЬНАЯ - КИЕВСКАЯ – ТОЛСТОГО

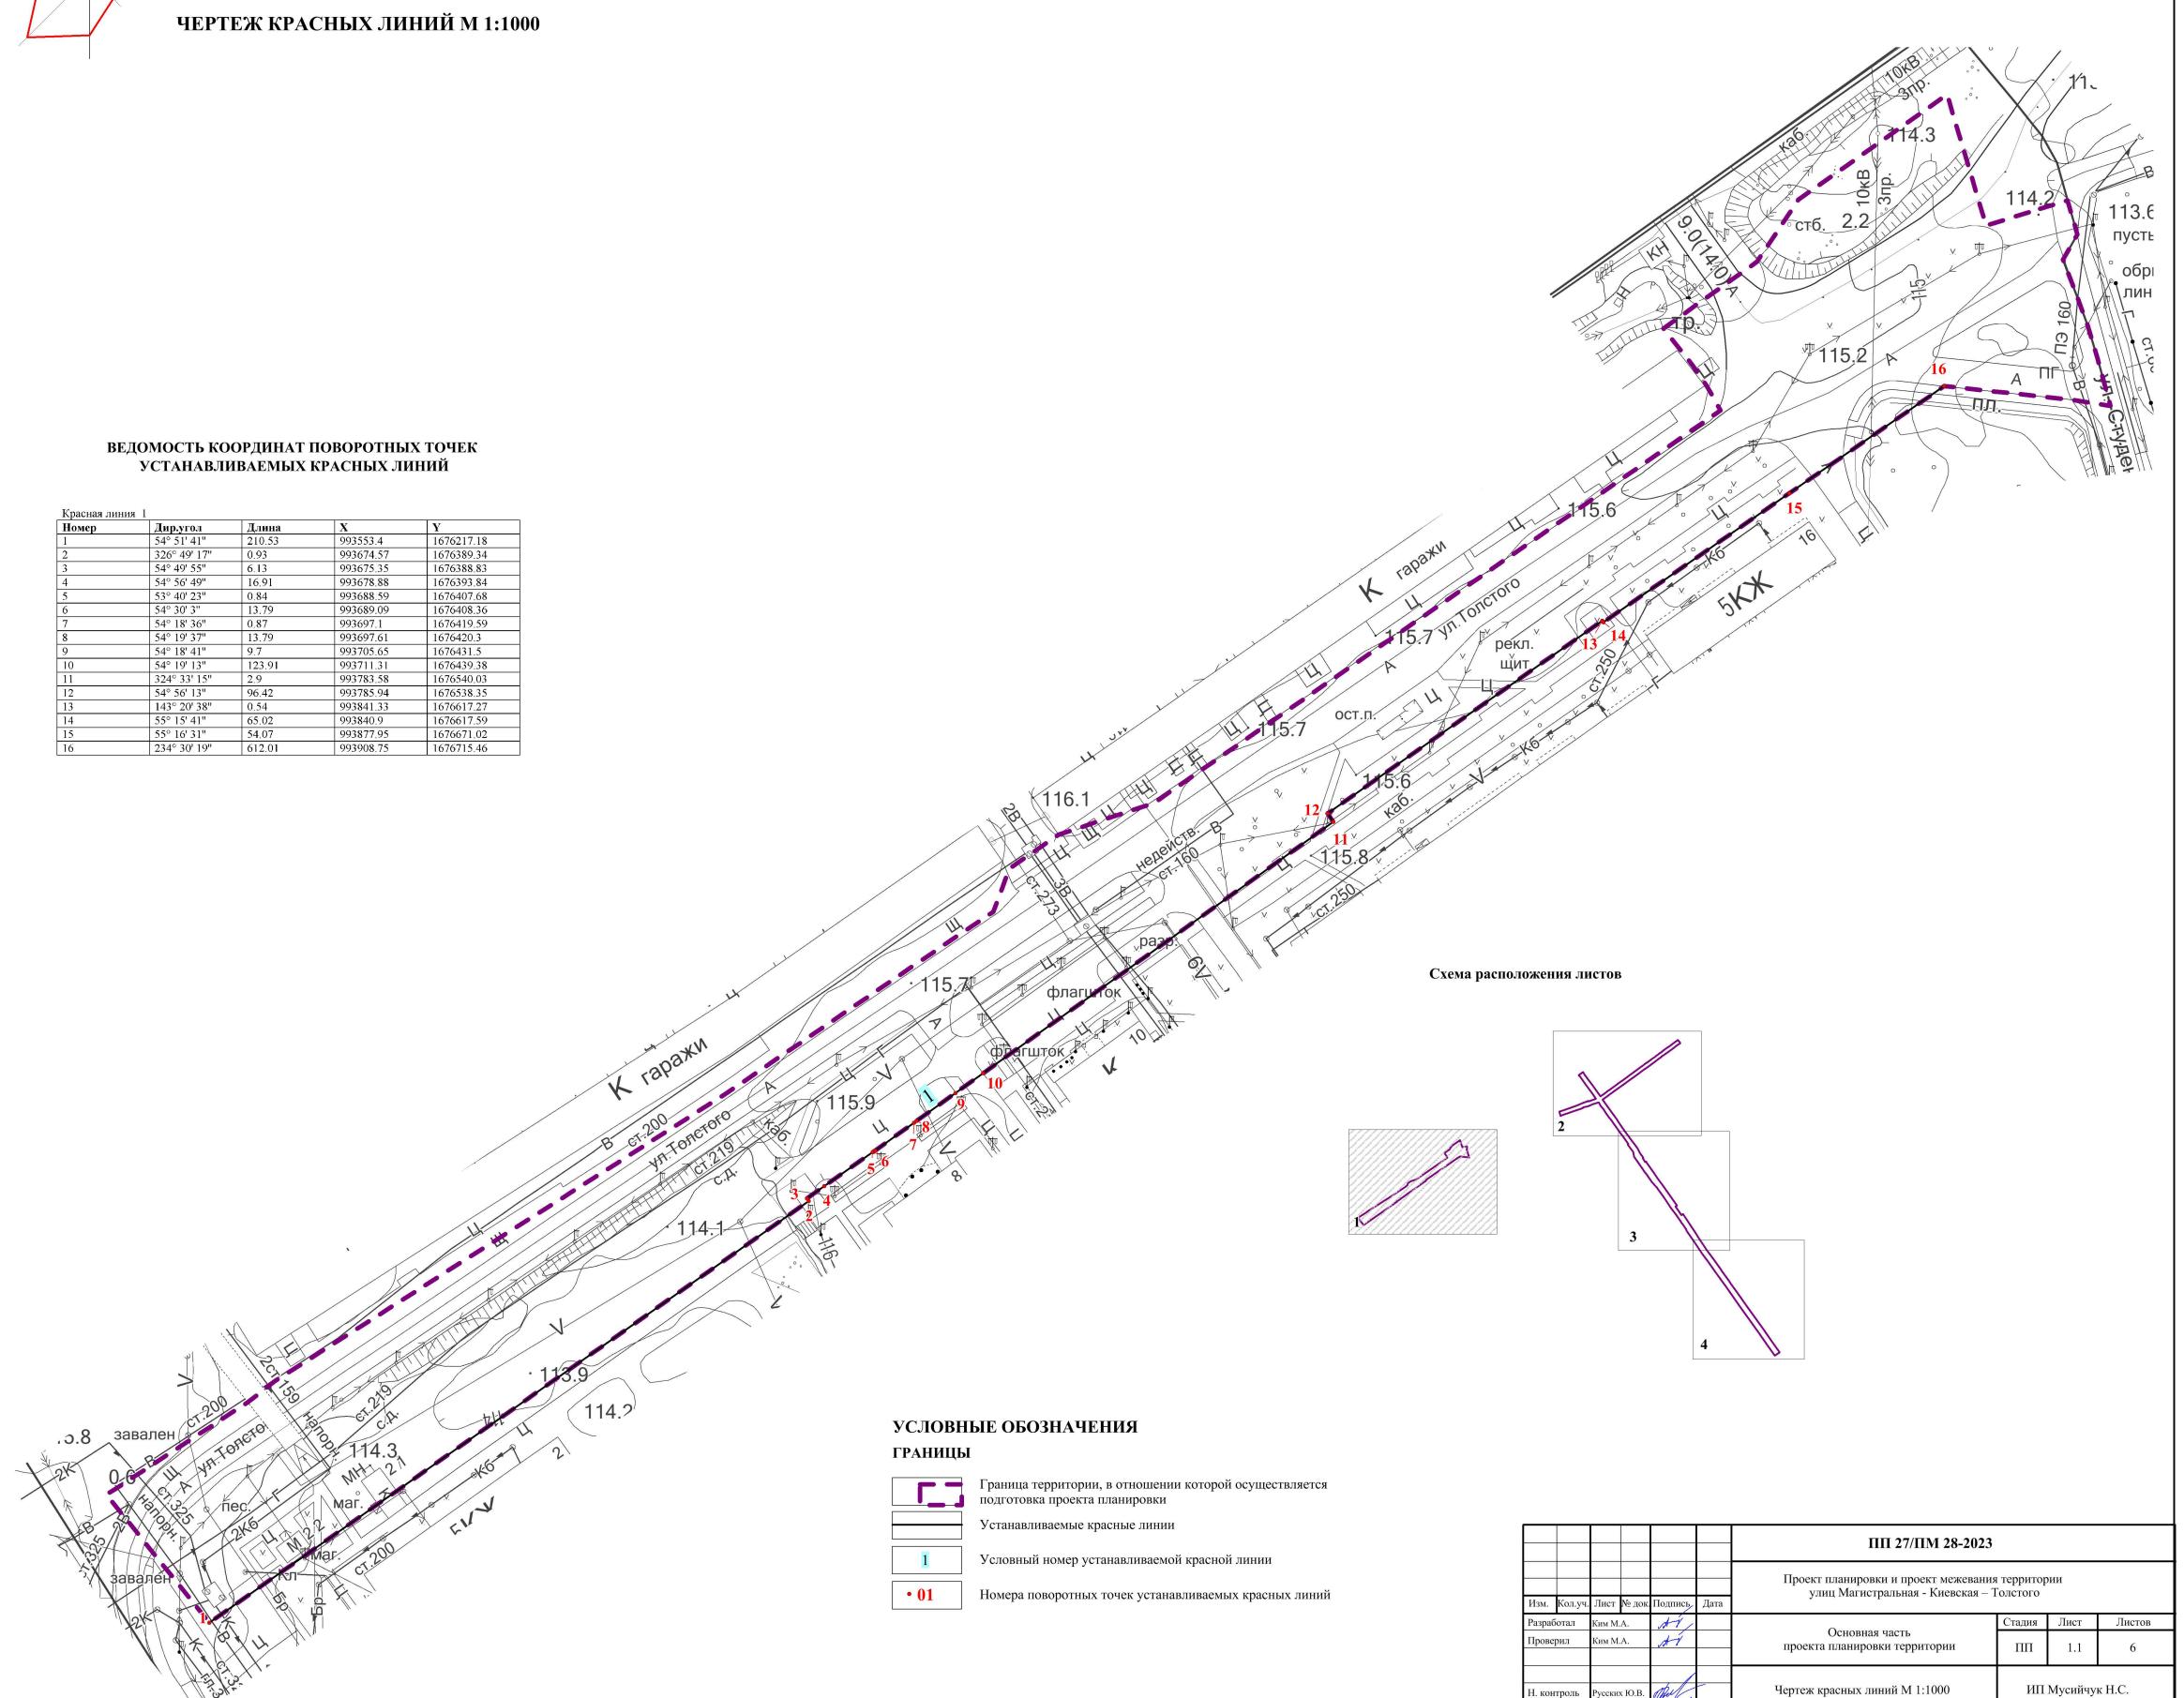

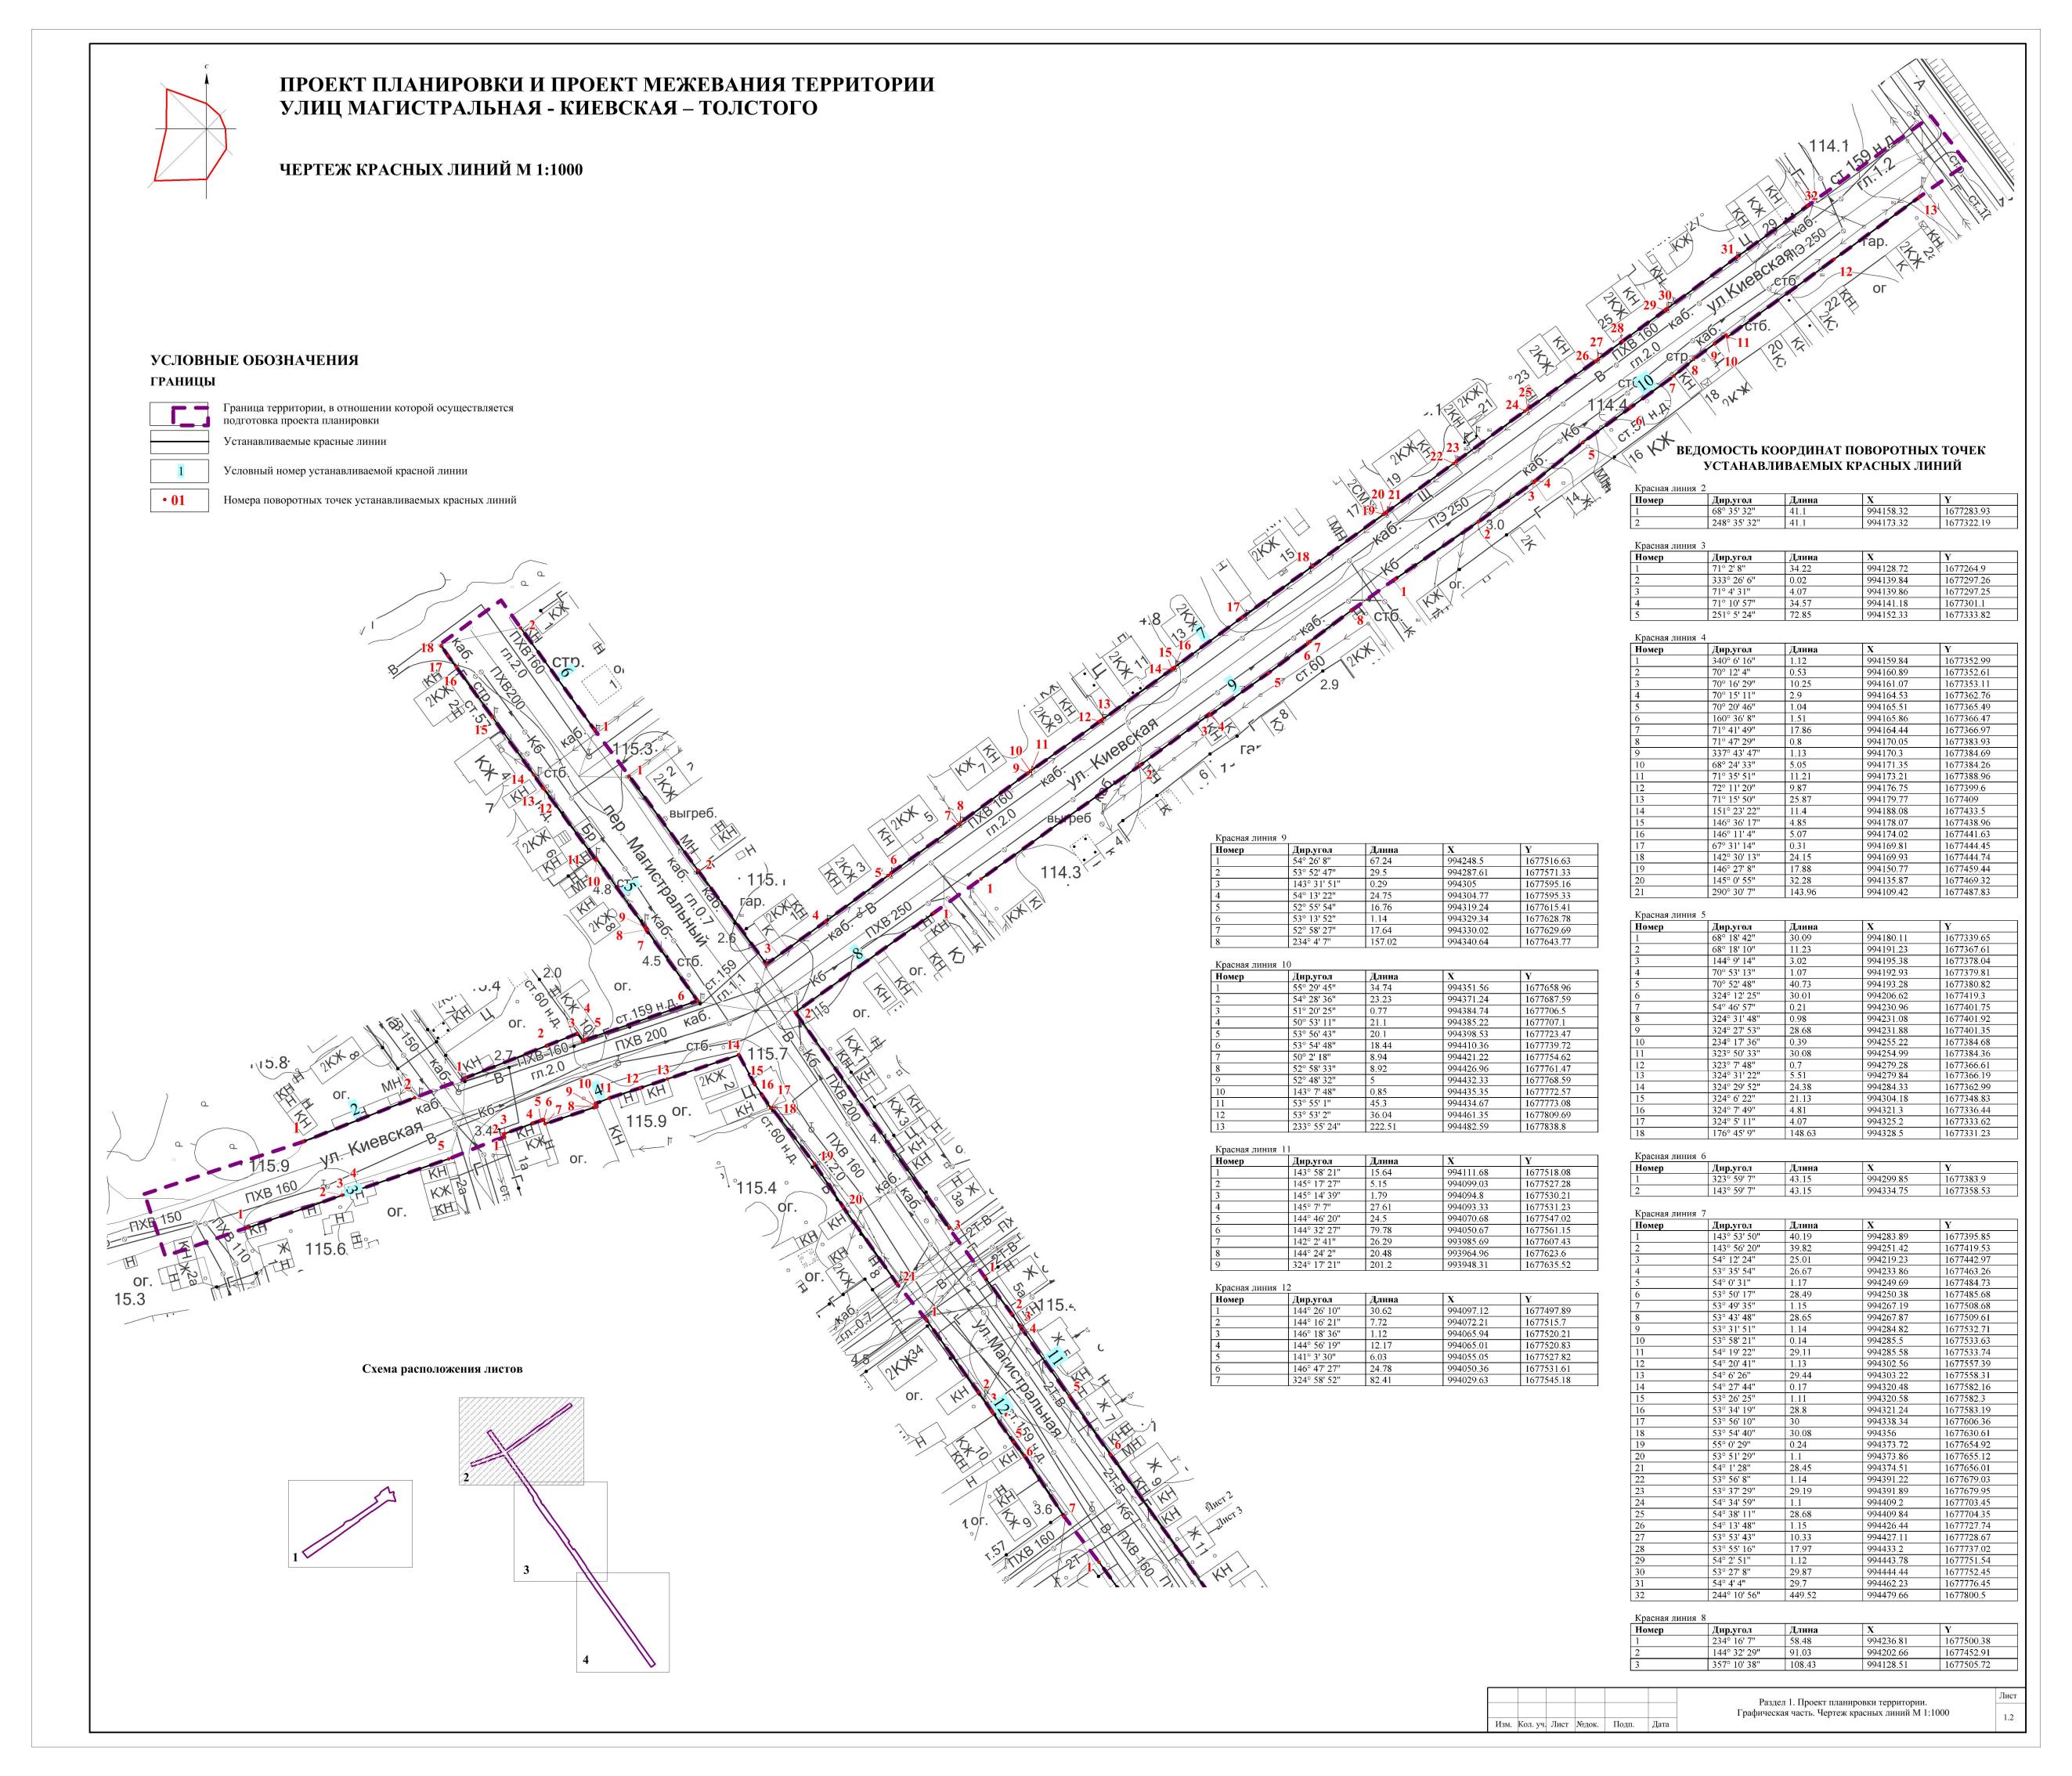

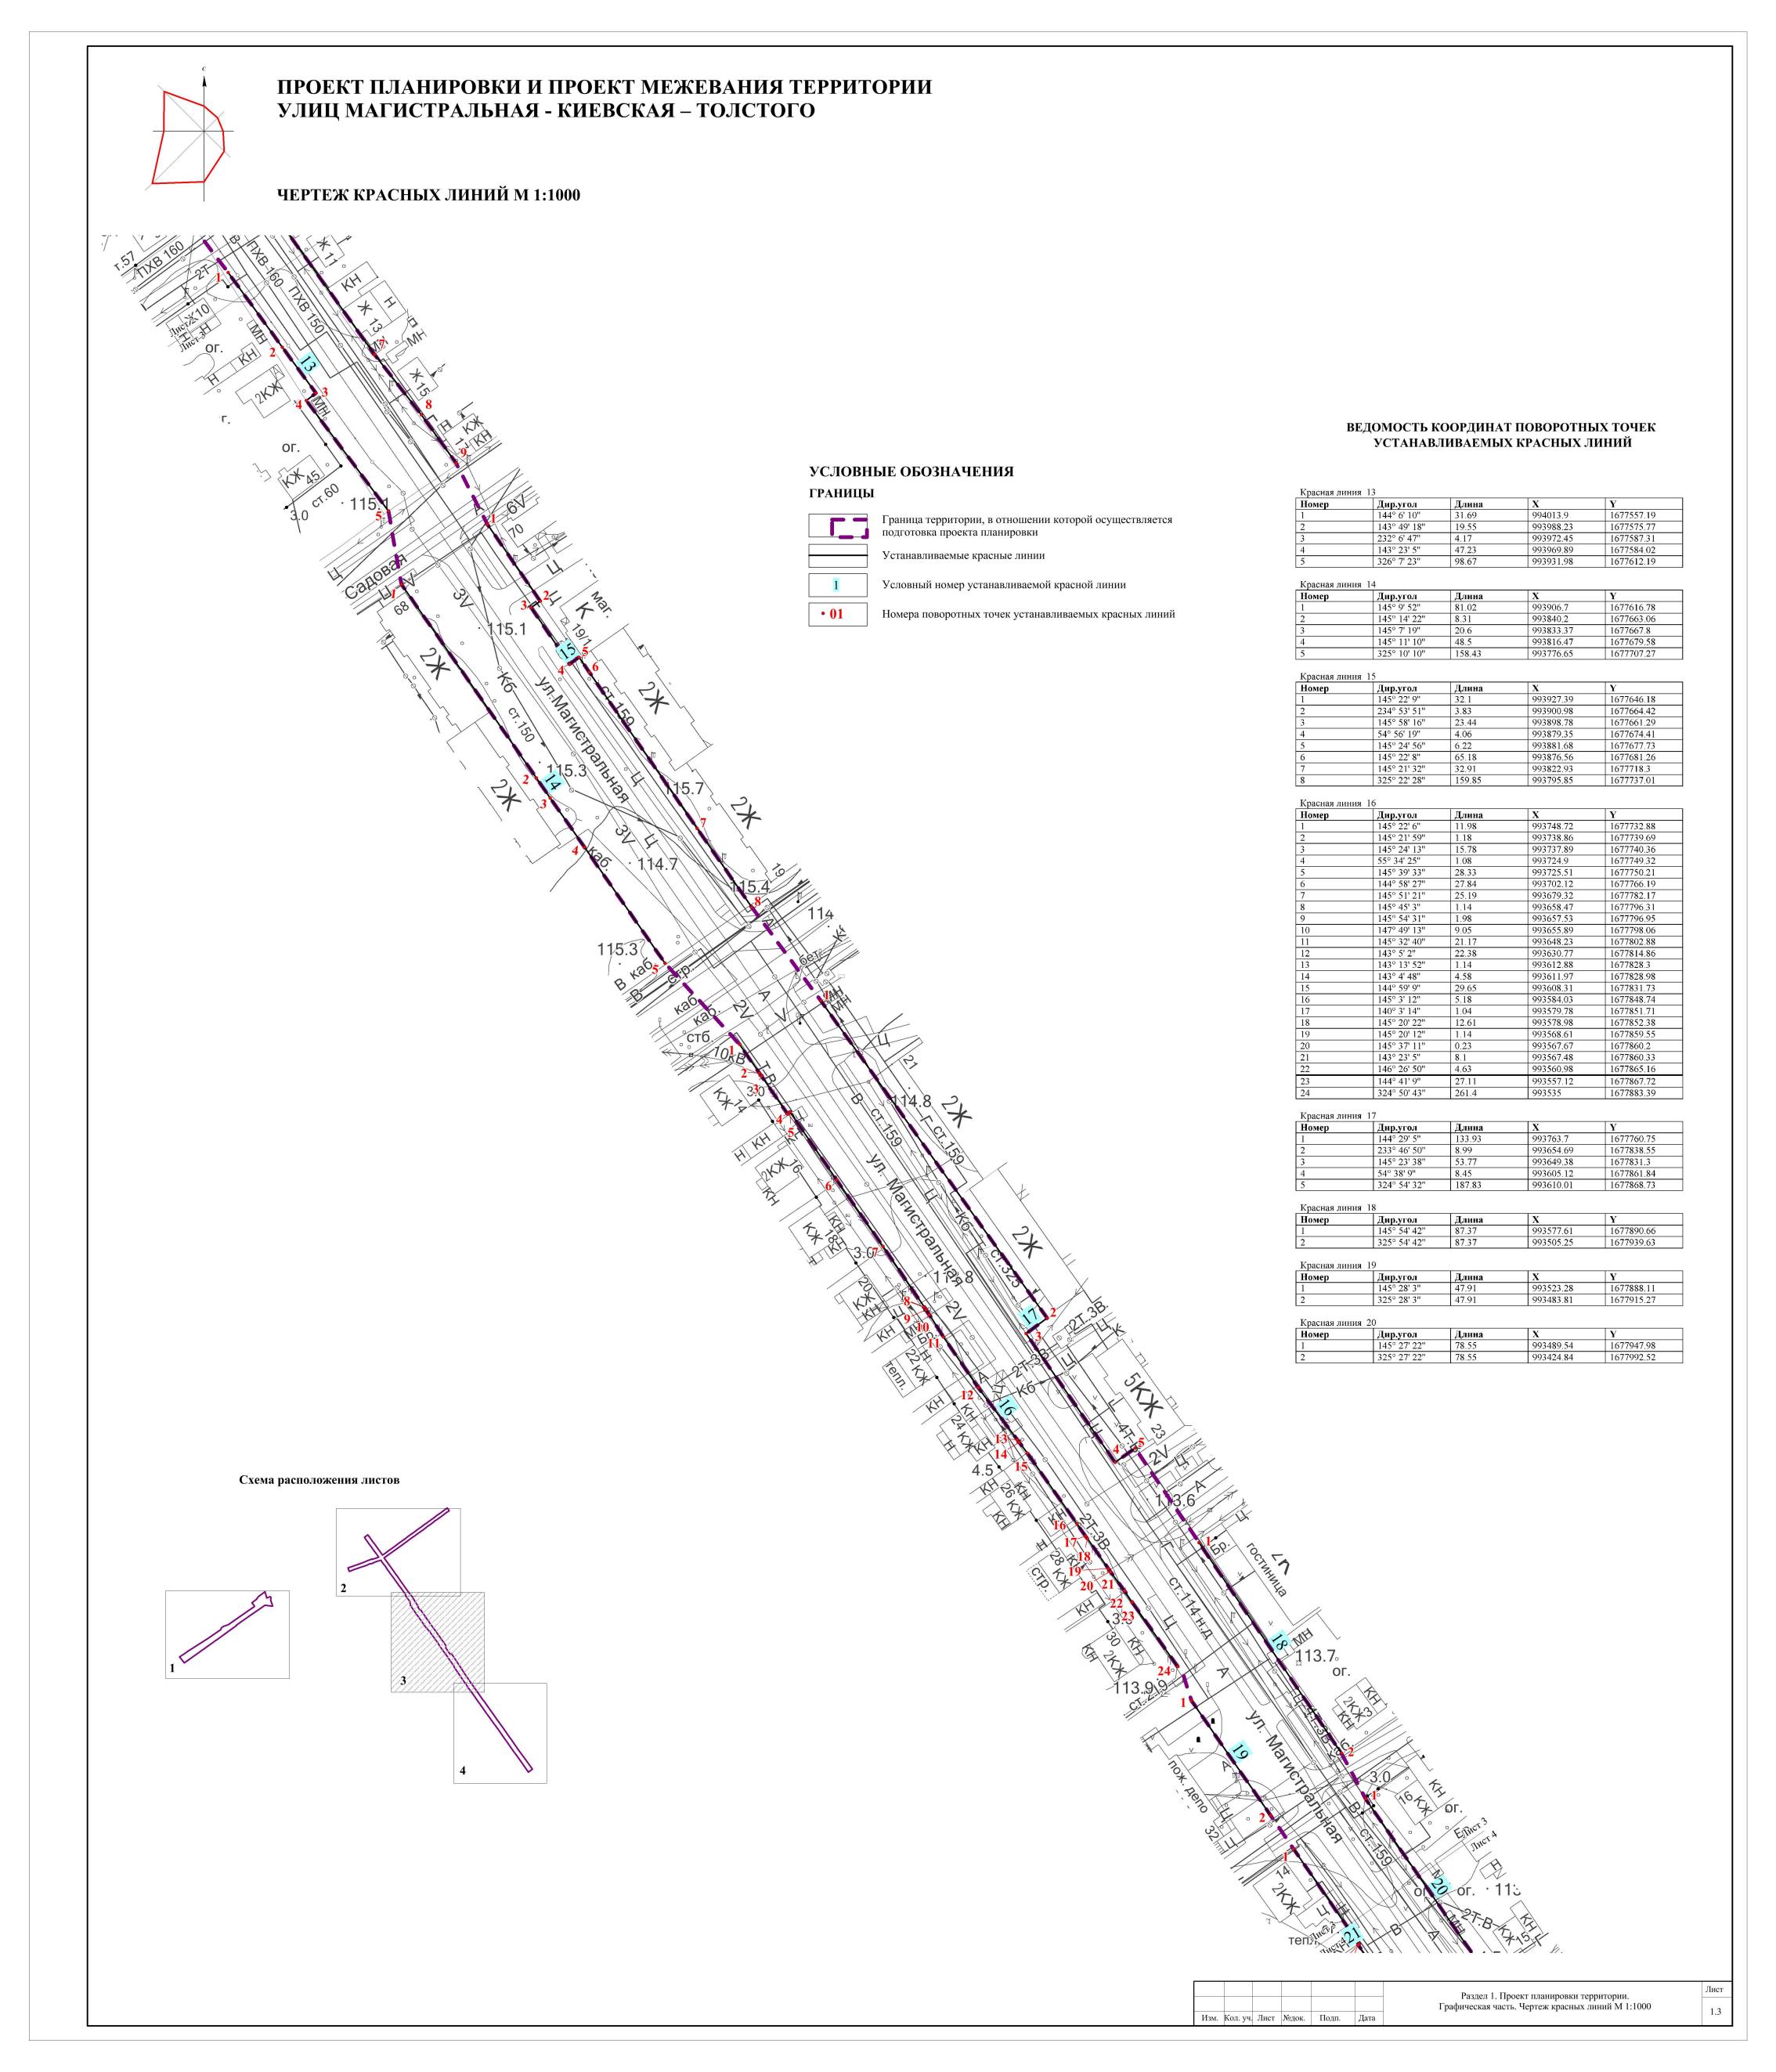

ПРОЕКТ ПЛАНИРОВКИ И ПРОЕКТ МЕЖЕВАНИЯ ТЕРРИТОРИИ УЛИЦ МАГИСТРАЛЬНАЯ - КИЕВСКАЯ – ТОЛСТОГО ЧЕРТЕЖ КРАСНЫХ ЛИНИЙ М 1:1000 ВЕДОМОСТЬ КООРДИНАТ ПОВОРОТНЫХ ТОЧЕК УСТАНАВЛИВАЕМЫХ КРАСНЫХ ЛИНИЙ Красная линия 21 Дир.угол 145° 27' 32" Длина 1677923.12 993472.4 238° 29' 45" 993439,64 1677945.67 145° 19' 27" 993439.45 1677945.36 1677964.44 144° 53' 28" 4.82 993411.87 325° 37' 57" 993407.93 1677967.21 Красная линия 22 **Длина** 61.66 Дир.угол 144° 33' 54" 993376 1678027.19 324° 33' 54" 993325.76 1678062.94 61.66 Красная линия 23 Дир.угол 144° 33' 23" **Длина** 61.63 993358.66 1678002.7 324° 33' 23" 1678038.44 Красная линия 24 Дир.угол 144° 32' 19" Длина **X** 993313.68 ковер 1678071.52 324° 32' 19" 993262.45 1678108.01 Красная линия 25 Дир.угол 144° 33' 12" Длина 62.25 62.25 993295.8 993245.09 1678047.43 324° 33' 12" 1678083.53 Красная линия 26 Дир.угол 324° 33' 31" **X** 993199.37 1678152.9 1678116.8 Красная линия 27 Дир.угол 144° 33' 37" **X** 993232.74 61.95 1678092.32 324° 33' 37" 61.95 993182.27 1678128.24 Дир.угол 144° 33' 53" Длина 993152.39 1678186.33 72.94 993092.96 324° 33' 53" 1678228.62 Красная линия 29 Дир.угол 144° 33' 47" **Длина** 73.42 993135.42 1678161.58 324° 33' 47" 73.42 993075.6 1678204.15 Красная линия 30 Длина 74.13 Дир.угол 144° 33′ 53″ 993080.8 1678237,28 74.13 324° 33′ 53″ 993020.4 1678280.26 Дир.угол Длина 993063.38 1678212.85 993003.26 324° 33′ 55″ 1678255.63 Красная линия 32 **Длина** 73.87 1678287.93 324° 33' 38" 992949.44 1678330.76 **Длина** 74.38 992992.77 1678263.1 992932.17 324° 33' 36" 1678306.23 УСЛОВНЫЕ ОБОЗНАЧЕНИЯ ГРАНИЦЫ Граница территории, в отношении которой осуществляется подготовка проекта планировки Устанавливаемые красные линии Условный номер устанавливаемой красной линии • 01 Номера поворотных точек устанавливаемых красных линий Схема расположения листов Раздел 1. Проект планировки территории. Графическая часть. Чертеж красных линий М 1:1000 1.4 Изм. Кол. уч. Лист №док. Подп.

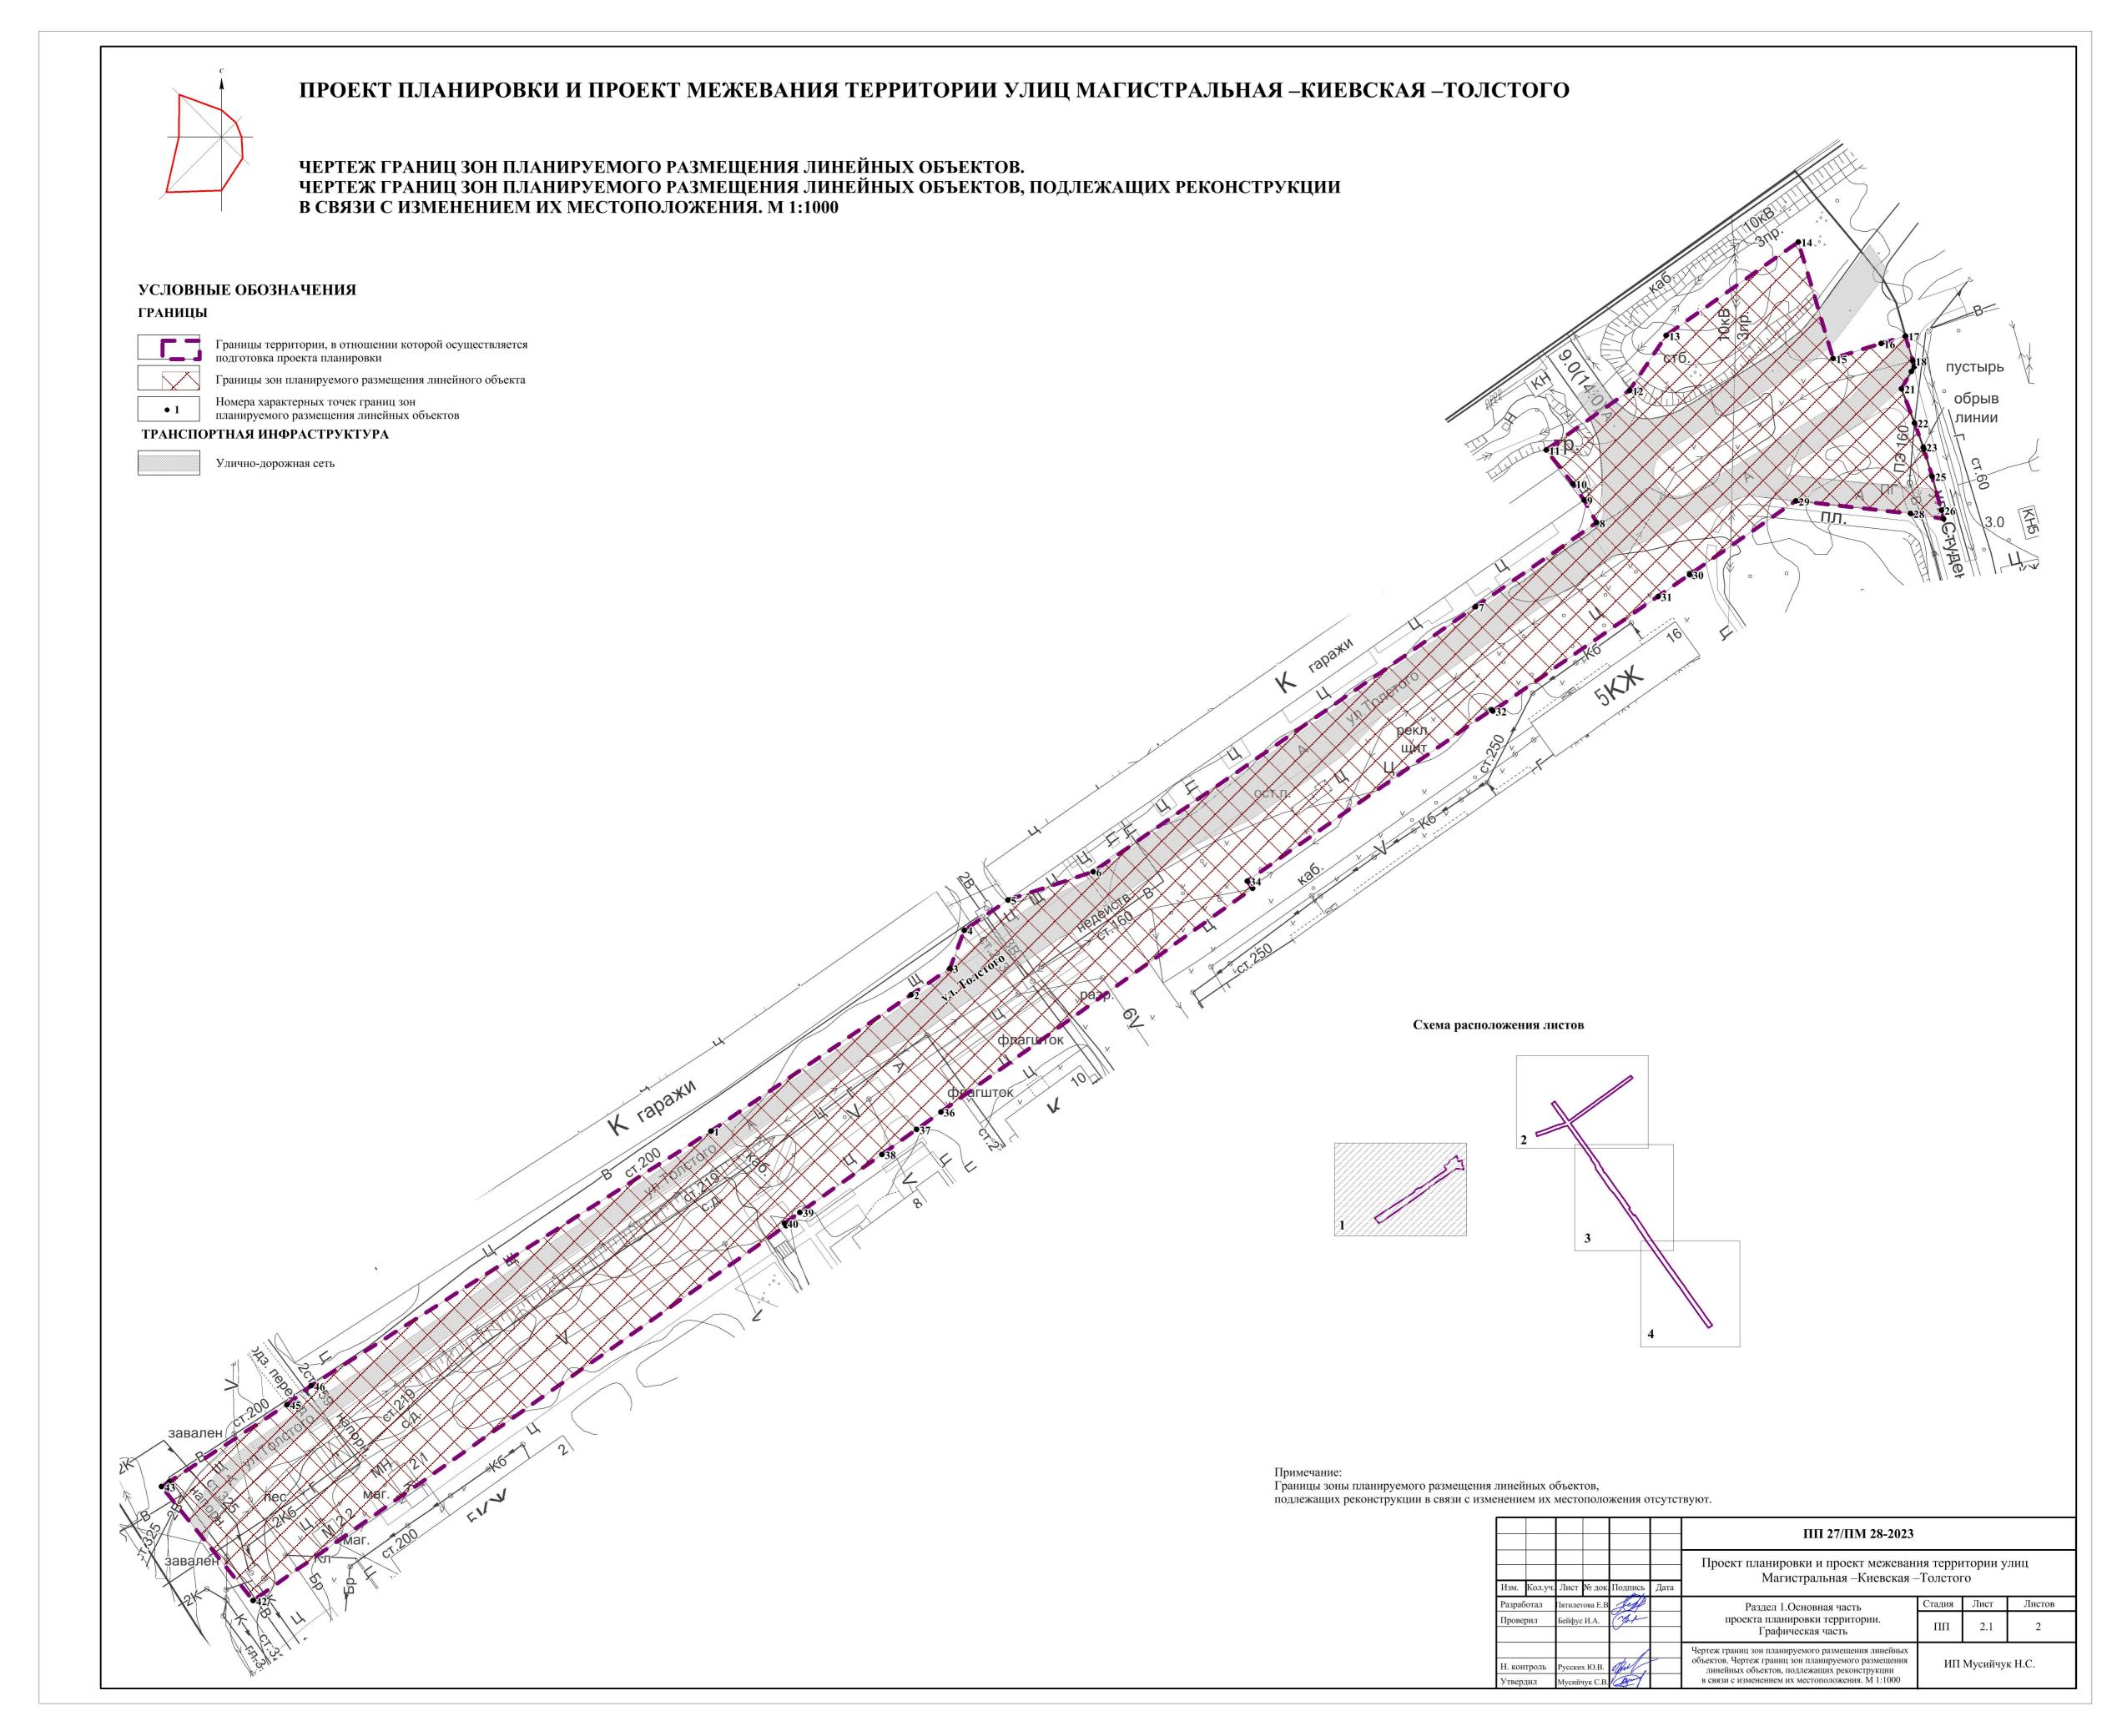

ПРОЕКТ ПЛАНИРОВКИ И ПРОЕКТ МЕЖЕВАНИЯ ТЕРРИТОРИИ УЛИЦ МАГИСТРАЛЬНАЯ –КИЕВСКАЯ –ТОЛСТОГО ЧЕРТЕЖ ГРАНИЦ ЗОН ПЛАНИРУЕМОГО РАЗМЕЩЕНИЯ ЛИНЕЙНЫХ ОБЪЕКТОВ. ЧЕРТЕЖ ГРАНИЦ ЗОН ПЛАНИРУЕМОГО РАЗМЕЩЕНИЯ ЛИНЕЙНЫХ ОБЪЕКТОВ, ПОДЛЕЖАЩИХ РЕКОНСТРУКЦИИ В СВЯЗИ С ИЗМЕНЕНИЕМ ИХ МЕСТОПОЛОЖЕНИЯ. М 1:1000 УСЛОВНЫЕ ОБОЗНАЧЕНИЯ ГРАНИЦЫ Границы территории, в отношении которой осуществляется подготовка проекта планировки Границы зон планируемого размещения линейного объекта Номера характерных точек границ зон планируемого размещения линейных объектов ТРАНСПОРТНАЯ ИНФРАСТРУКТУРА Улично-дорожная сеть Схема расположения листов Границы зоны планируемого размещения линейных объектов, подлежащих реконструкции в связи с изменением их местоположения отсутствуют. Раздел 1. Основная часть проекта планировки территории. Графическая часть. Лист Чертеж границ зон планируемого размещения линейных объектов. Чертеж границ зон планируемого размещения линейных объектов, подлежащих реконструкции в связи с изменением их местоположения. М 1:1000 Изм. Кол. уч. Лист №док. Подп. Дата

ПРОЕКТ ПЛАНИРОВКИ И ПРОЕКТ МЕЖЕВАНИЯ ТЕРРИТОРИИ УЛИЦ МАГИСТРАЛЬНАЯ –КИЕВСКАЯ –ТОЛСТОГО ЧЕРТЕЖ ГРАНИЦ ЗОН ПЛАНИРУЕМОГО РАЗМЕЩЕНИЯ ЛИНЕЙНЫХ ОБЪЕКТОВ. ЧЕРТЕЖ ГРАНИЦ ЗОН ПЛАНИРУЕМОГО РАЗМЕЩЕНИЯ ЛИНЕЙНЫХ ОБЪЕКТОВ, ПОДЛЕЖАЩИХ РЕКОНСТРУКЦИИ В СВЯЗИ С ИЗМЕНЕНИЕМ ИХ МЕСТОПОЛОЖЕНИЯ. М 1:1000 Схема расположения листов УСЛОВНЫЕ ОБОЗНАЧЕНИЯ ГРАНИЦЫ Границы территории, в отношении которой осуществляется подготовка проекта планировки Границы зон планируемого размещения линейного объекта Номера характерных точек границ зон планируемого размещения линейных объектов ТРАНСПОРТНАЯ ИНФРАСТРУКТУРА Улично-дорожная сеть Примечание: Границы зоны планируемого размещения линейных объектов, Раздел 1. Основная часть проекта планировки территории. Графическая часть. подлежащих реконструкции в связи с изменением их местоположения отсутствуют. Чертеж границ зон планируемого размещения линейных объектов. Чертеж границ зон планируемого размещения линейных объектов, подлежащих реконструкции в связи с изменением их местоположения. М 1:1000 Изм. Кол. уч. Лист №док. Подп. Дата

