




Чертеж межевания территории

ΠΛΕΙ

**Границы образуемых и изменяемых земельных участков
М 1:15000**

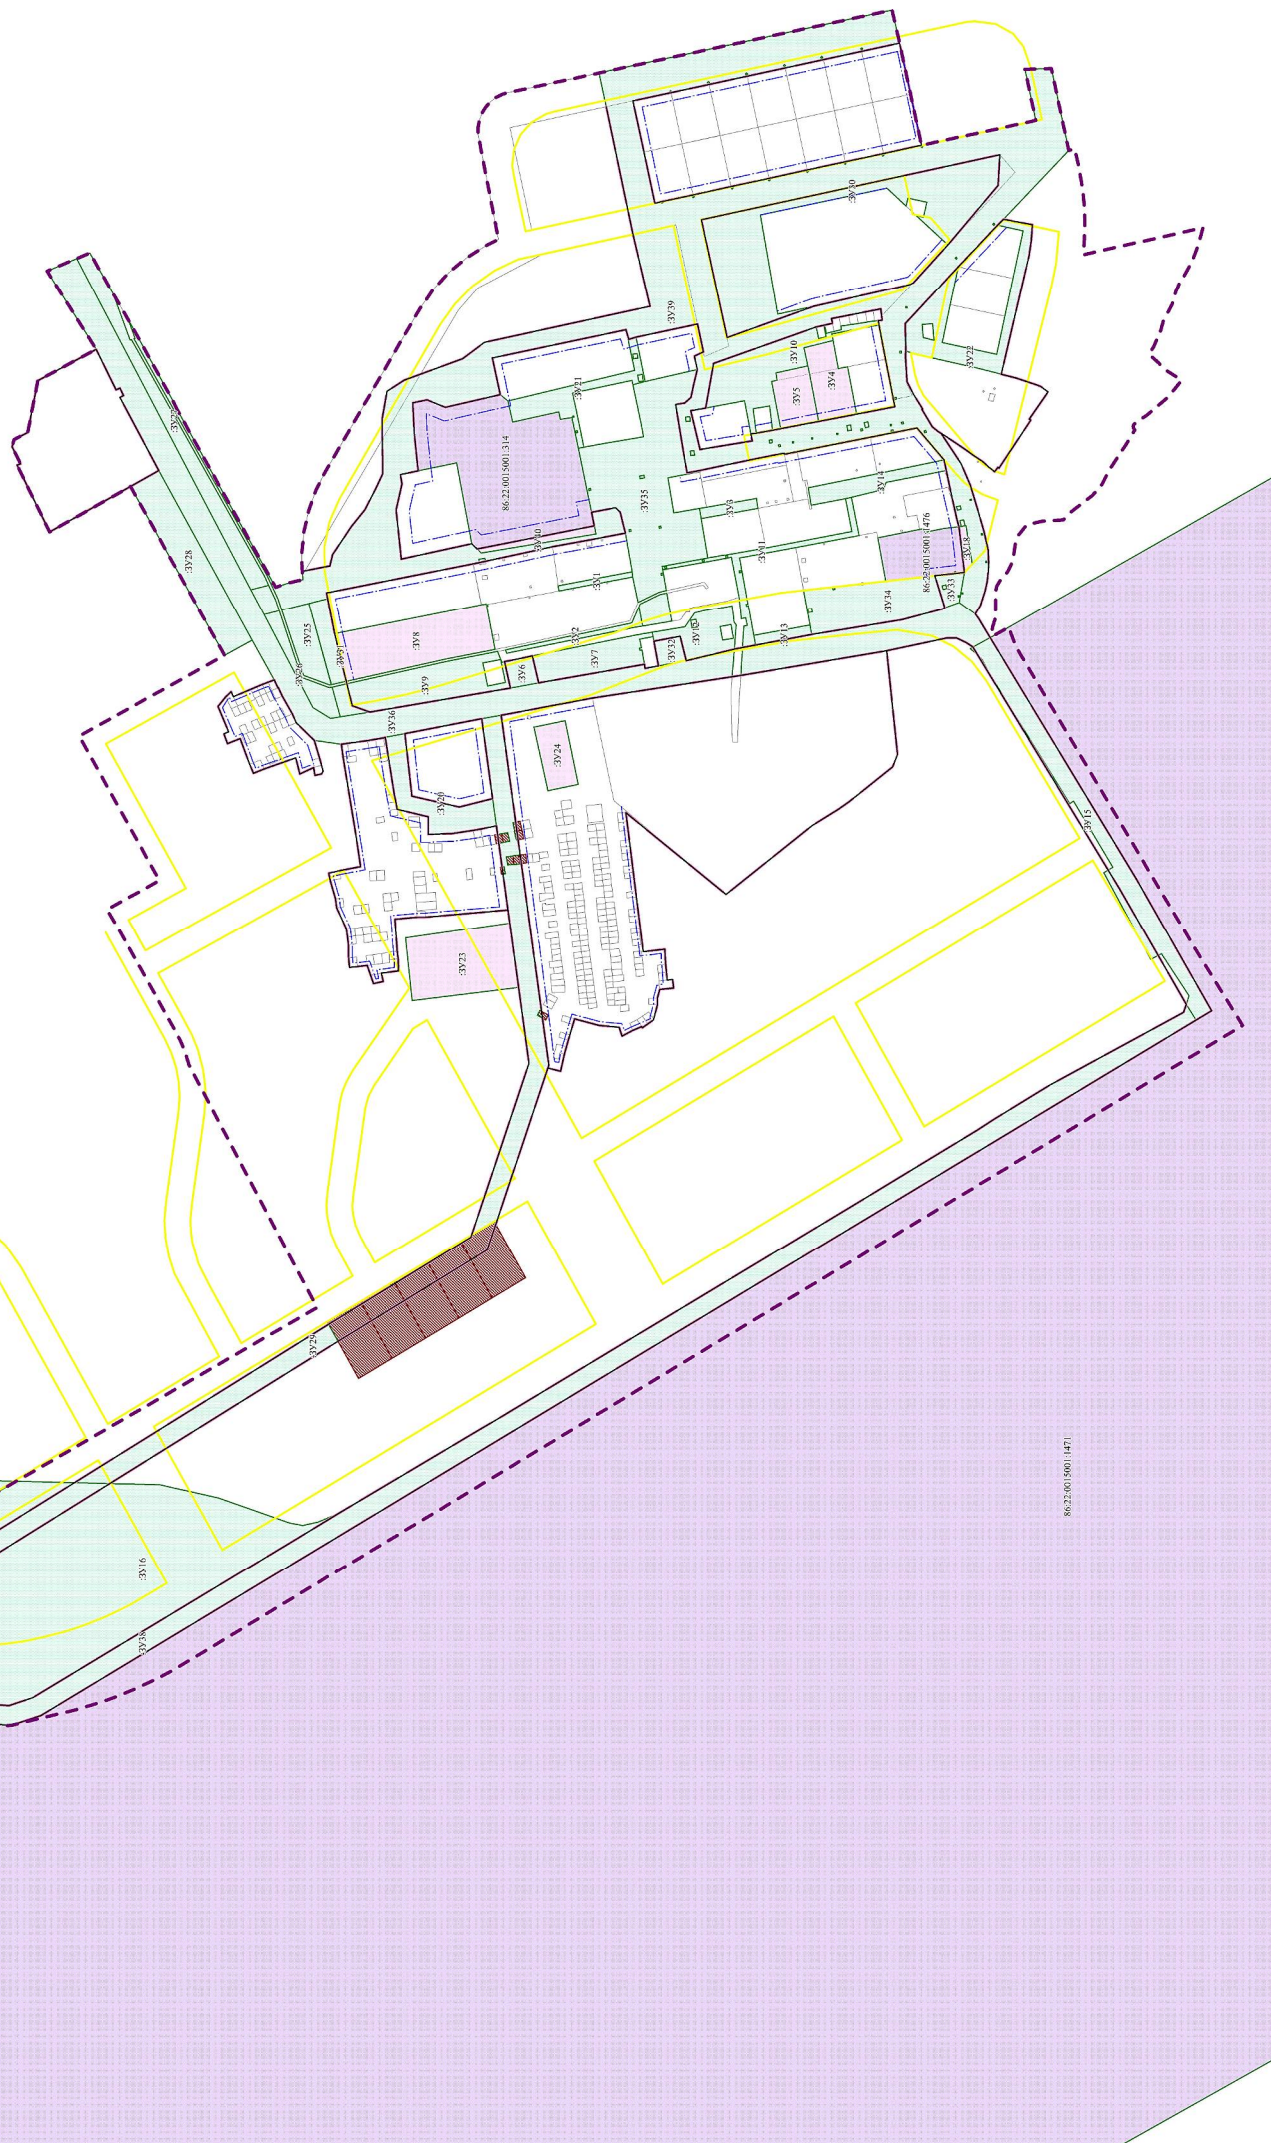

УСЛОВНЫЕ ОБОЗНАЧЕНИЯ

- | | |
|---|--|
|  | Граница просекания |
|  | Планируемые элементы планировочной структуры |
|  | Существующие элементы планировочной структуры |
|  | Красные линии, утверждаемые в составе проекта планировки территории |
|  | Линии отступа от красных линий |
|  | Границы образуемых земельных участков |
|  | Границы изменяемых земельных участков |
|  | Границы образуемых земельных участков, которые после образования будут относиться к имуществу общего пользования |
|  | Границы земельных участков, предназначенных в качестве для государственных или муниципальных нужд |
|  | Условный номер образуемых земельных участков |
| 3374 | |

[illegible]