

СХЕМА

границ земельного участка

Разрешенное использование земельного участка:

Предпринимательство

Местоположение: **Ханты-Мансийский автономный округ - Югра,**
городской округ Югорск, город Югорск,
улица Железнодорожная, земельный участок, 69а


Площадь земельного участка **1880 кв. метр**

Кадастровый номер земельного участка: **86:22:0004004:1443**

Категория земель: **земли населенных пунктов**

Вид территориальной зоны: **Зона делового, общественного и коммерческого назначения ОД-2**

На земельном участке планируется размещение административного здания

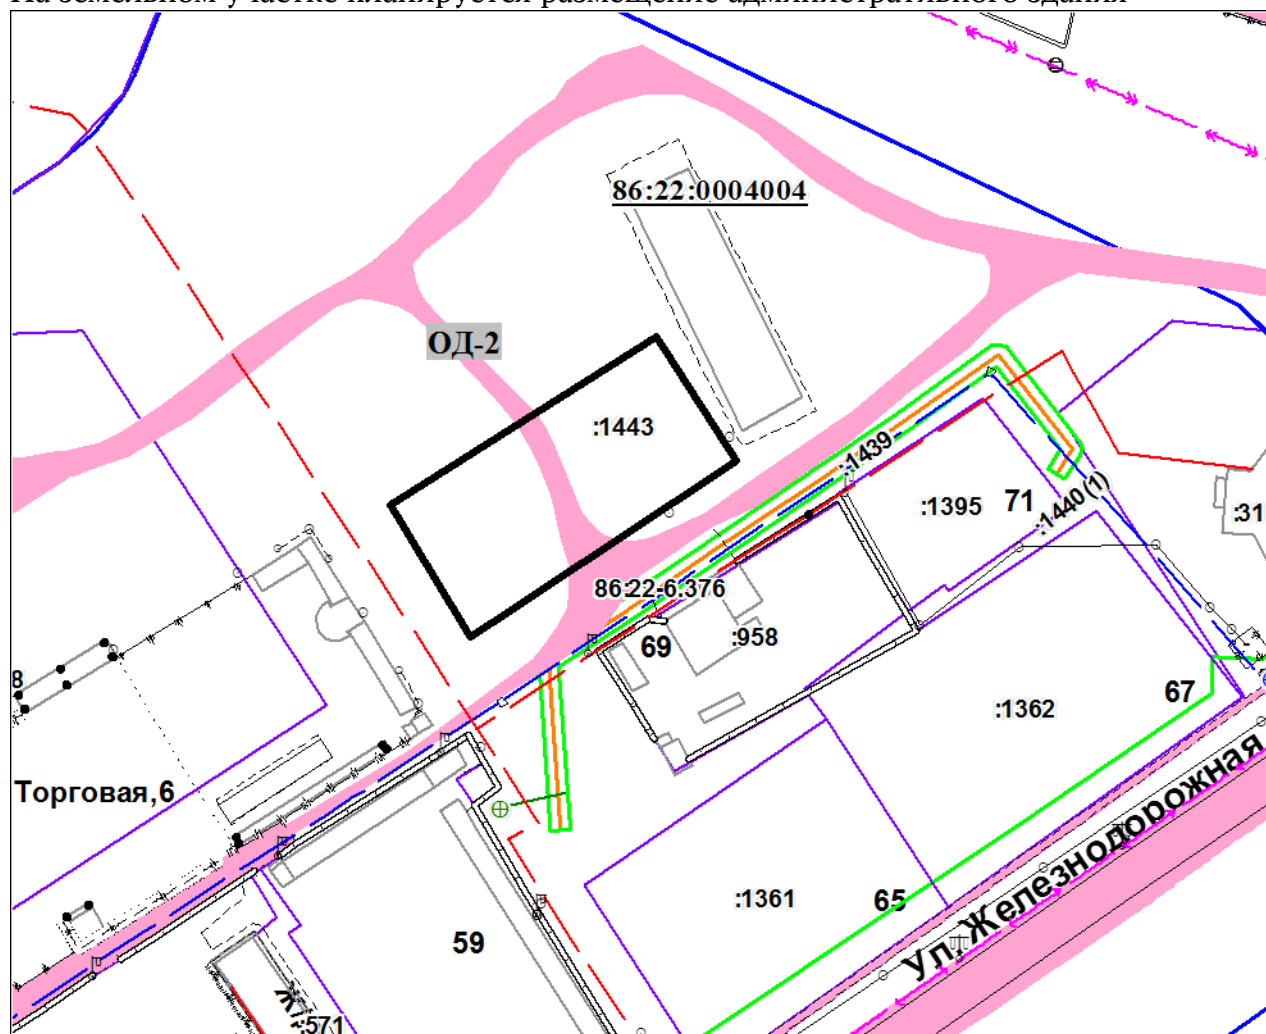

УСЛОВНЫЕ ОБОЗНАЧЕНИЯ


Масштаб 1:1500



границы земельного участка для размещения административного здания



смежные земельные участки

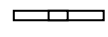

границы территориальных зон

ОД-2

код территориальной зоны