ПРОЕКТ ПЛАНИРОВКИ И ПРОЕКТ МЕЖЕВАНИЯ ТЕРРИТОРИИ

УЛИЦЫ ПОПОВА В ГОРОДЕ ЮГОРСКЕ

РАЗДЕЛ 1

ПРОЕКТ ПЛАНИРОВКИ ТЕРРИТОРИИ. ГРАФИЧЕСКАЯ ЧАСТЬ

ООО «Терпланпроект»
2023

Общество с ограниченной ответственностью **«Т Е Р П Л А Н П Р О Е К Т»**

ЗАКАЗЧИК: Департамент муниципальной собственности и градостроительства администрации города Югорска

ПРОЕКТ ПЛАНИРОВКИ И ПРОЕКТ МЕЖЕВАНИЯ ТЕРРИТОРИИ УЛИЦЫ ПОПОВА В ГОРОДЕ ЮГОРСКЕ

РАЗДЕЛ 1

ПРОЕКТ ПЛАНИРОВКИ ТЕРРИТОРИИ. ГРАФИЧЕСКАЯ ЧАСТЬ

Директор **С.В. Мусийчук**

Омск 2023

СОСТАВ ПРОЕКТА
Документация по планировке территории

№ п/п	Наименование документов	Примечание
	Проект планировки территории	
1	Раздел 1 «Проект планировки территории. Графическая часть»	2
2	Раздел 2 «Положение о размещении линейных объектов»	1
	Материалы по обоснованию проекта планировки территории	
3	Раздел 3 «Материалы по обоснованию проекта планировки территории. Графическая часть»	6
4	Раздел 4 «Материалы по обоснованию проекта планировки территории. Пояснительная записка»	1
	Проект межевания территории	
5	Раздел 1 «Проект межевания территории. Графическая часть»	1
6	Раздел 2 «Проект межевания территории. Текстовая часть»	1
	Материалы по обоснованию проекта межевания территории	
7	Раздел 3 «Материалы по обоснованию проекта межевания территории. Графическая часть»	1
8	Раздел 4 «Материалы по обоснованию проекта межевания территории. Пояснительная записка»	1

Согласовано

Взам. инв. №

Подпись

Инв. № подл.

Изм.	Кол.уч	Лист	№ док.	Подп.	Дата	ПП 23/ПМ 24-2023/2		
Разработал		Иванова Ю.И.				Состав проекта	Стадия	Лист 1 / Листов 1
		Ильина Е.А.						
Проверил		Бейфус И.А					ООО «Терпланпроект»	
Н. контроль		Русских Ю.В.						
Утвердил		Мусийчук С.В.						

ПРОЕКТ ПЛАНИРОВКИ И ПРОЕКТ МЕЖЕВАНИЯ ТЕРРИТОРИИ УЛИЦЫ ПОПОВА В ГОРОДЕ ЮГОРСКЕ

ЧЕРТЕЖ КРАСНЫХ ЛИНИЙ. М 1:2000

ВЕДОМОСТЬ КООРДИНАТ ПОВОРОТНЫХ ТОЧЕК УСТАНАВЛИВАЕМЫХ КРАСНЫХ ЛИНИЙ

Красная линия 01

Номер	Дир.угол	Длина	X	Y
1	72° 56' 36"	409.79	993437.02	1674162.17
2	252° 56' 36"	409.79	993557.22	1674553.94

Красная линия 02

Номер	Дир.угол	Длина	X	Y
1	72° 12' 1"	61.89	993564.78	1674577.82
2	71° 56' 25"	54.58	993583.7	1674636.75
3	72° 35' 55"	98.01	993600.62	1674688.64
4	252° 18' 58"	214.47	993629.93	1674782.16

Красная линия 03

Номер	Дир.угол	Длина	X	Y
1	73° 9' 46"	193.27	993411.06	1674163.02
2	75° 0' 29"	6.11	993467.04	1674348
3	345° 44' 8"	0.61	993468.62	1674353.9
4	75° 28' 43"	6.3	993469.21	1674353.75
5	74° 53' 55"	111.54	993470.79	1674359.85
6	253° 44' 41"	317.2	993499.85	1674467.54

Красная линия 04

Номер	Дир.угол	Длина	X	Y
1	241° 4' 13"	95.28	993649.28	1674878.88
2	252° 35' 49"	103.25	993603.19	1674795.49
3	251° 56' 56"	53.8	993572.31	1674696.97
4	252° 15' 19"	2.89	993555.64	1674645.82
5	253° 54' 60"	17.11	993554.76	1674643.07
6	248° 35' 32"	8.11	993550.02	1674626.63
7	252° 11' 55"	52.04	993547.06	1674619.08
8	252° 56' 20"	72.94	993531.15	1674569.53
9	69° 47' 33"	403.94	993509.75	1674499.8

Красная линия 05

Номер	Дир.угол	Длина	X	Y
1	61° 5' 7"	91.95	993653.78	1674825.02
2	53° 44' 33"	90.39	993698.24	1674905.51
3	53° 36' 56"	7.55	993751.7	1674978.4
4	53° 18' 13"	57.43	993756.18	1674984.48
5	324° 40' 51"	9.76	993790.5	1675030.53
6	54° 31' 40"	35.67	993798.46	1675024.89
7	54° 32' 13"	25.01	993819.16	1675053.94
8	54° 32' 16"	49.5	993833.67	1675074.31
9	54° 15' 41"	34.14	993862.39	1675114.63
10	54° 30' 46"	128.14	993882.33	1675142.34
11	234° 18' 17"	519.2	993956.72	1675246.68

Красная линия 06

Номер	Дир.угол	Длина	X	Y
1	53° 44' 18"	70.28	993681.32	1674914.19
2	52° 11' 50"	63.38	993722.89	1674970.86
3	233° 0' 27"	133.65	993761.74	1675020.94

Красная линия 07

Номер	Дир.угол	Длина	X	Y
1	53° 26' 20"	13.73	993786.66	1675053.55
2	53° 31' 4"	26.02	993794.84	1675064.58
3	53° 16' 54"	24.2	993810.31	1675085.5
4	53° 41' 6"	25.19	993824.78	1675104.9
5	53° 30' 7"	13.25	993839.7	1675125.2
6	53° 26' 6"	7.52	993847.58	1675135.85
7	53° 19' 38"	6.4	993852.06	1675141.89
8	233° 28' 40"	116.31	993855.88	1675147.02

Красная линия 08

Номер	Дир.угол	Длина	X	Y
1	54° 51' 57"	3.3	993867.67	1675163.18
2	55° 0' 13"	74.94	993869.57	1675165.88
3	55° 0' 43"	61.09	993912.55	1675227.27
4	145° 7' 31"	20.39	993947.58	1675277.32
5	145° 25' 15"	5	993930.85	1675288.98
6	145° 9' 57"	157.25	993926.73	1675291.82
7	145° 18' 49"	16.59	993797.66	1675381.64
8	149° 55' 53"	0.88	993784.02	1675391.08
9	144° 17' 16"	18.71	993783.26	1675391.52
10	142° 15' 12"	0.39	993768.07	1675402.44
11	54° 3' 25"	42.4	993767.76	1675402.68
12	54° 40' 10"	54.35	993792.65	1675437.01
13	54° 3' 18"	4.09	993824.08	1675481.35
14	54° 51' 6"	35.75	993826.48	1675484.66
15	134° 59' 60"	0.28	993847.06	1675513.89
16	54° 43' 39"	0.5	993846.86	1675514.09
17	135° 41' 55"	1.65	993847.15	1675514.5
18	54° 42' 45"	113.71	993848.75	1675514.89
19	52° 33' 50"	54.04	993914.44	1675607.71
20	325° 24' 30"	114.76	993947.29	1675650.62
21	233° 23' 22"	15.46	994041.76	1675585.47
22	324° 55' 41"	31.74	994032.54	1675573.06
23	324° 39' 54"	55.55	994058.52	1675554.82
24	325° 50' 25"	0.34	994103.84	1675522.69
25	324° 45' 22"	8.39	994104.12	1675522.5
26	54° 40' 49"	295.71	994110.97	1675517.66
27	235° 11' 14"	725.63	994281.93	1675758.94

Красная линия 09

Номер	Дир.угол	Длина	X	Y
1	54° 30' 25"	52.27	993979.84	1675279.31
2	144° 3' 28"	1.48	994010.19	1675321.87
3	144° 19' 8"	5.11	994008.99	1675322.74
4	54° 31' 35"	200.59	994004.84	1675325.72
5	236° 0' 55"	252.98	994121.25	1675489.08

Красная линия 10

Номер	Дир.угол	Длина	X	Y
1	234° 40' 52"	241.99	994271.5	1675706.17
2	54° 40' 52"	241.99	994131.6	1675508.72

УСЛОВНЫЕ ОБОЗНАЧЕНИЯ

ГРАНИЦЫ

- Граница территории, в отношении которой осуществляется подготовка проекта планировки
- Устанавливаемые красные линии
- 1 — Условный номер устанавливаемой красной линии
- 1 — Номера поворотных точек устанавливаемых красных линий

ТРАНСПОРТНАЯ ИНФРАСТРУКТУРА

- Железнодорожный путь общего пользования

Изм.	Кол.уч.	Лист	№ док.	Подпись	Дата
Разработал		Ильина Е.А.			
Проверил		Ким М.А.			
Н. контроль		Русских Ю.В.			
Утвердил		Мусийчук С.В.			

ПП 23/ПМ 24-2023/2

Проект планировки и проект межевания территории улицы Попова в городе Югорске

Основная часть проекта планировки территории	Стадия	Лист	Листов
	ПП	1.1	2
Чертеж красных линий. М 1:2000	ООО "Терпланпроект"		

ПРОЕКТ ПЛАНИРОВКИ И ПРОЕКТ МЕЖЕВАНИЯ ТЕРРИТОРИИ УЛИЦЫ ПОПОВА В ГОРОДЕ ЮГОРСКЕ

ЧЕРТЕЖ КРАСНЫХ ЛИНИЙ. М 1:2000

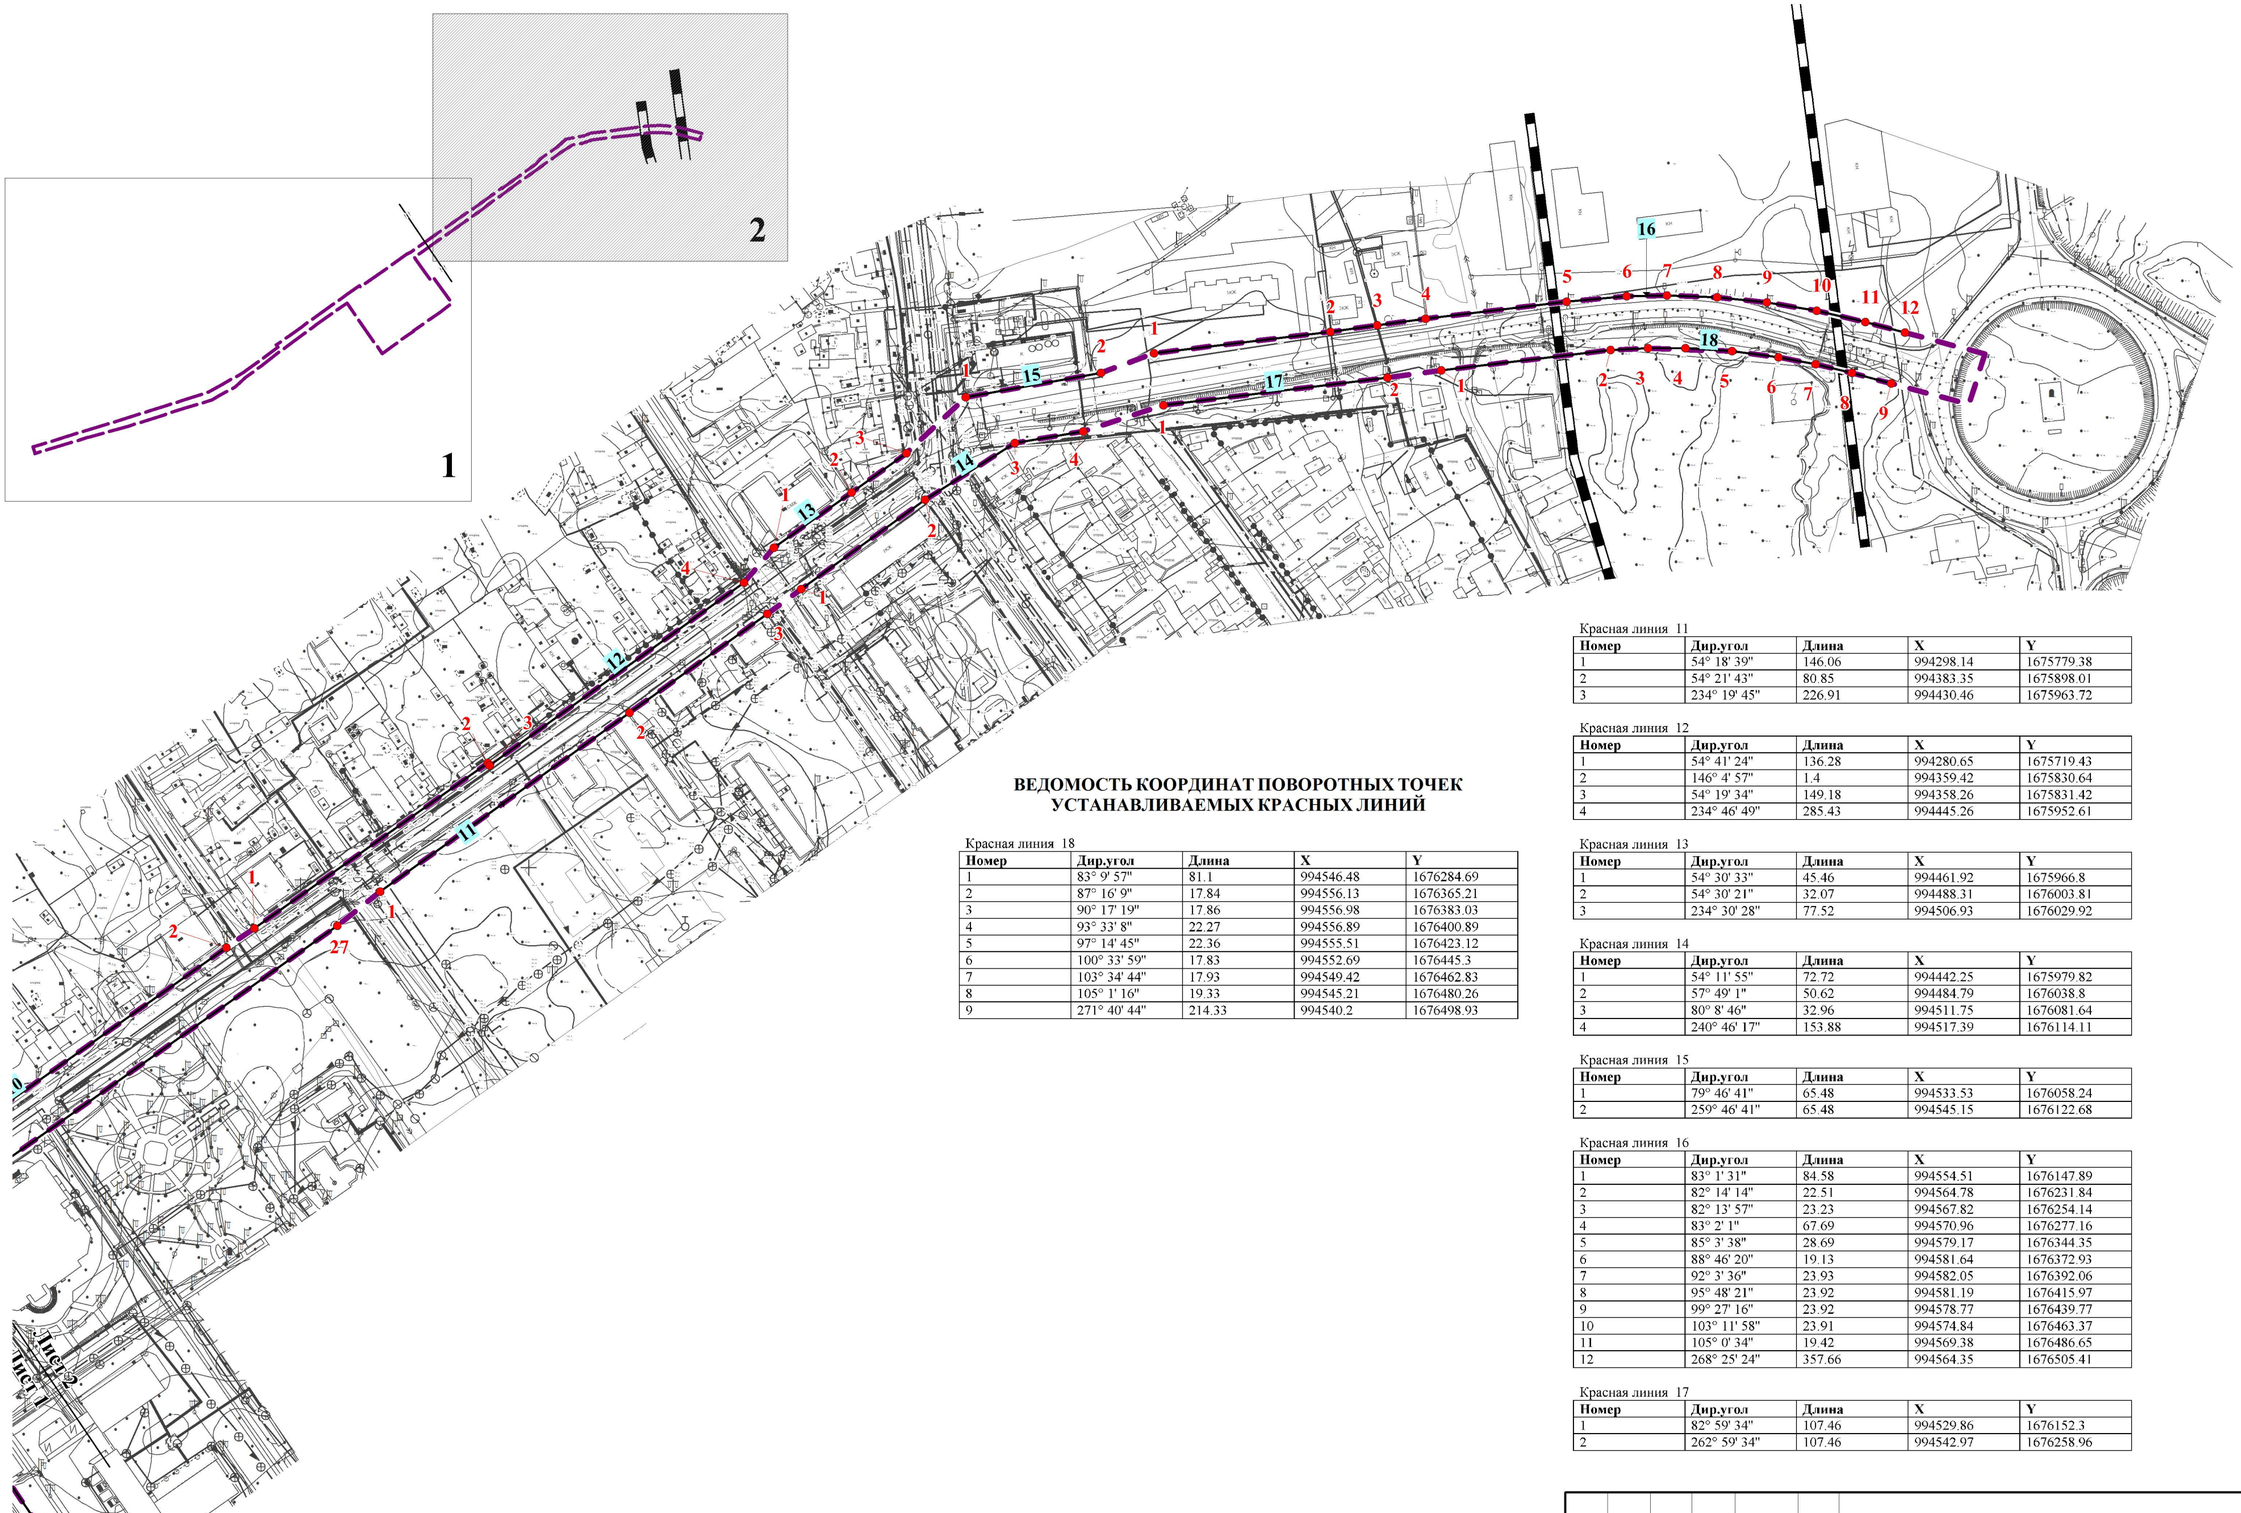

ВЕДОМОСТЬ КООРДИНАТ ПОВОРОТНЫХ ТОЧЕК УСТАНАВЛИВАЕМЫХ КРАСНЫХ ЛИНИЙ

Красная линия 18

Номер	Дир.угол	Длина	X	Y
1	83° 9' 57"	81.1	994546.48	1676284.69
2	87° 16' 9"	17.84	994556.13	1676365.21
3	90° 17' 19"	17.86	994556.98	1676383.03
4	93° 33' 8"	22.27	994556.89	1676400.89
5	97° 14' 45"	22.36	994555.51	1676423.12
6	100° 33' 59"	17.83	994552.69	1676445.3
7	103° 34' 44"	17.93	994549.42	1676462.83
8	105° 1' 16"	19.33	994545.21	1676480.26
9	271° 40' 44"	214.33	994540.2	1676498.93

Красная линия 11

Номер	Дир.угол	Длина	X	Y
1	54° 18' 39"	146.06	994298.14	1675779.38
2	54° 21' 43"	80.85	994383.35	1675808.01
3	234° 19' 45"	226.91	994430.46	1675963.72

Красная линия 12

Номер	Дир.угол	Длина	X	Y
1	54° 41' 24"	136.28	994280.65	1675719.43
2	146° 4' 57"	1.4	994359.42	1675830.64
3	54° 19' 34"	149.18	994358.26	1675831.42
4	234° 46' 49"	285.43	994445.26	1675952.61

Красная линия 13

Номер	Дир.угол	Длина	X	Y
1	54° 30' 33"	45.46	994461.92	1675966.8
2	54° 30' 21"	32.07	994488.31	1676003.81
3	234° 30' 28"	77.52	994506.93	1676029.92

Красная линия 14

Номер	Дир.угол	Длина	X	Y
1	54° 11' 55"	72.72	994442.25	1675979.82
2	57° 49' 1"	50.62	994484.79	1676038.8
3	80° 8' 46"	32.96	994511.75	1676081.64
4	240° 46' 17"	153.88	994517.39	1676114.11

Красная линия 15

Номер	Дир.угол	Длина	X	Y
1	79° 46' 41"	65.48	994533.53	1676058.24
2	259° 46' 41"	65.48	994545.15	1676122.68

Красная линия 16

Номер	Дир.угол	Длина	X	Y
1	83° 1' 31"	84.58	994554.51	1676147.89
2	82° 14' 14"	22.51	994564.78	1676231.84
3	82° 13' 57"	23.23	994567.82	1676254.14
4	83° 2' 1"	67.69	994570.96	1676277.16
5	85° 3' 38"	28.69	994579.17	1676344.35
6	88° 46' 20"	19.13	994581.64	1676372.93
7	92° 3' 36"	23.93	994582.05	1676392.06
8	95° 48' 21"	23.92	994581.19	1676415.97
9	99° 27' 16"	23.92	994578.77	1676439.77
10	103° 11' 58"	23.91	994574.84	1676463.37
11	105° 0' 34"	19.42	994569.38	1676486.65
12	268° 25' 24"	357.66	994564.35	1676505.41

Красная линия 17

Номер	Дир.угол	Длина	X	Y
1	82° 59' 34"	107.46	994529.86	1676152.3
2	262° 59' 34"	107.46	994542.97	1676258.96

Изм.	Кол.уч	Лист	№док.	Подп.	Дата	Чертеж красных линий. М 1:2000	Лист 1.2

ПРОЕКТ ПЛАНИРОВКИ И ПРОЕКТ МЕЖЕВАНИЯ ТЕРРИТОРИИ УЛИЦЫ ПОПОВА В ГОРОДЕ ЮГОРСКЕ

ЧЕРТЕЖ ГРАНИЦ ЗОН ПЛАНИРУЕМОГО РАЗМЕЩЕНИЯ ЛИНЕЙНЫХ ОБЪЕКТОВ. ЧЕРТЕЖ ГРАНИЦ ЗОН ПЛАНИРУЕМОГО РАЗМЕЩЕНИЯ ЛИНЕЙНЫХ ОБЪЕКТОВ, ПОДЛЕЖАЩИХ РЕКОНСТРУКЦИИ В СВЯЗИ С ИЗМЕНЕНИЕМ ИХ МЕСТОПОЛОЖЕНИЯ. М 1:2000

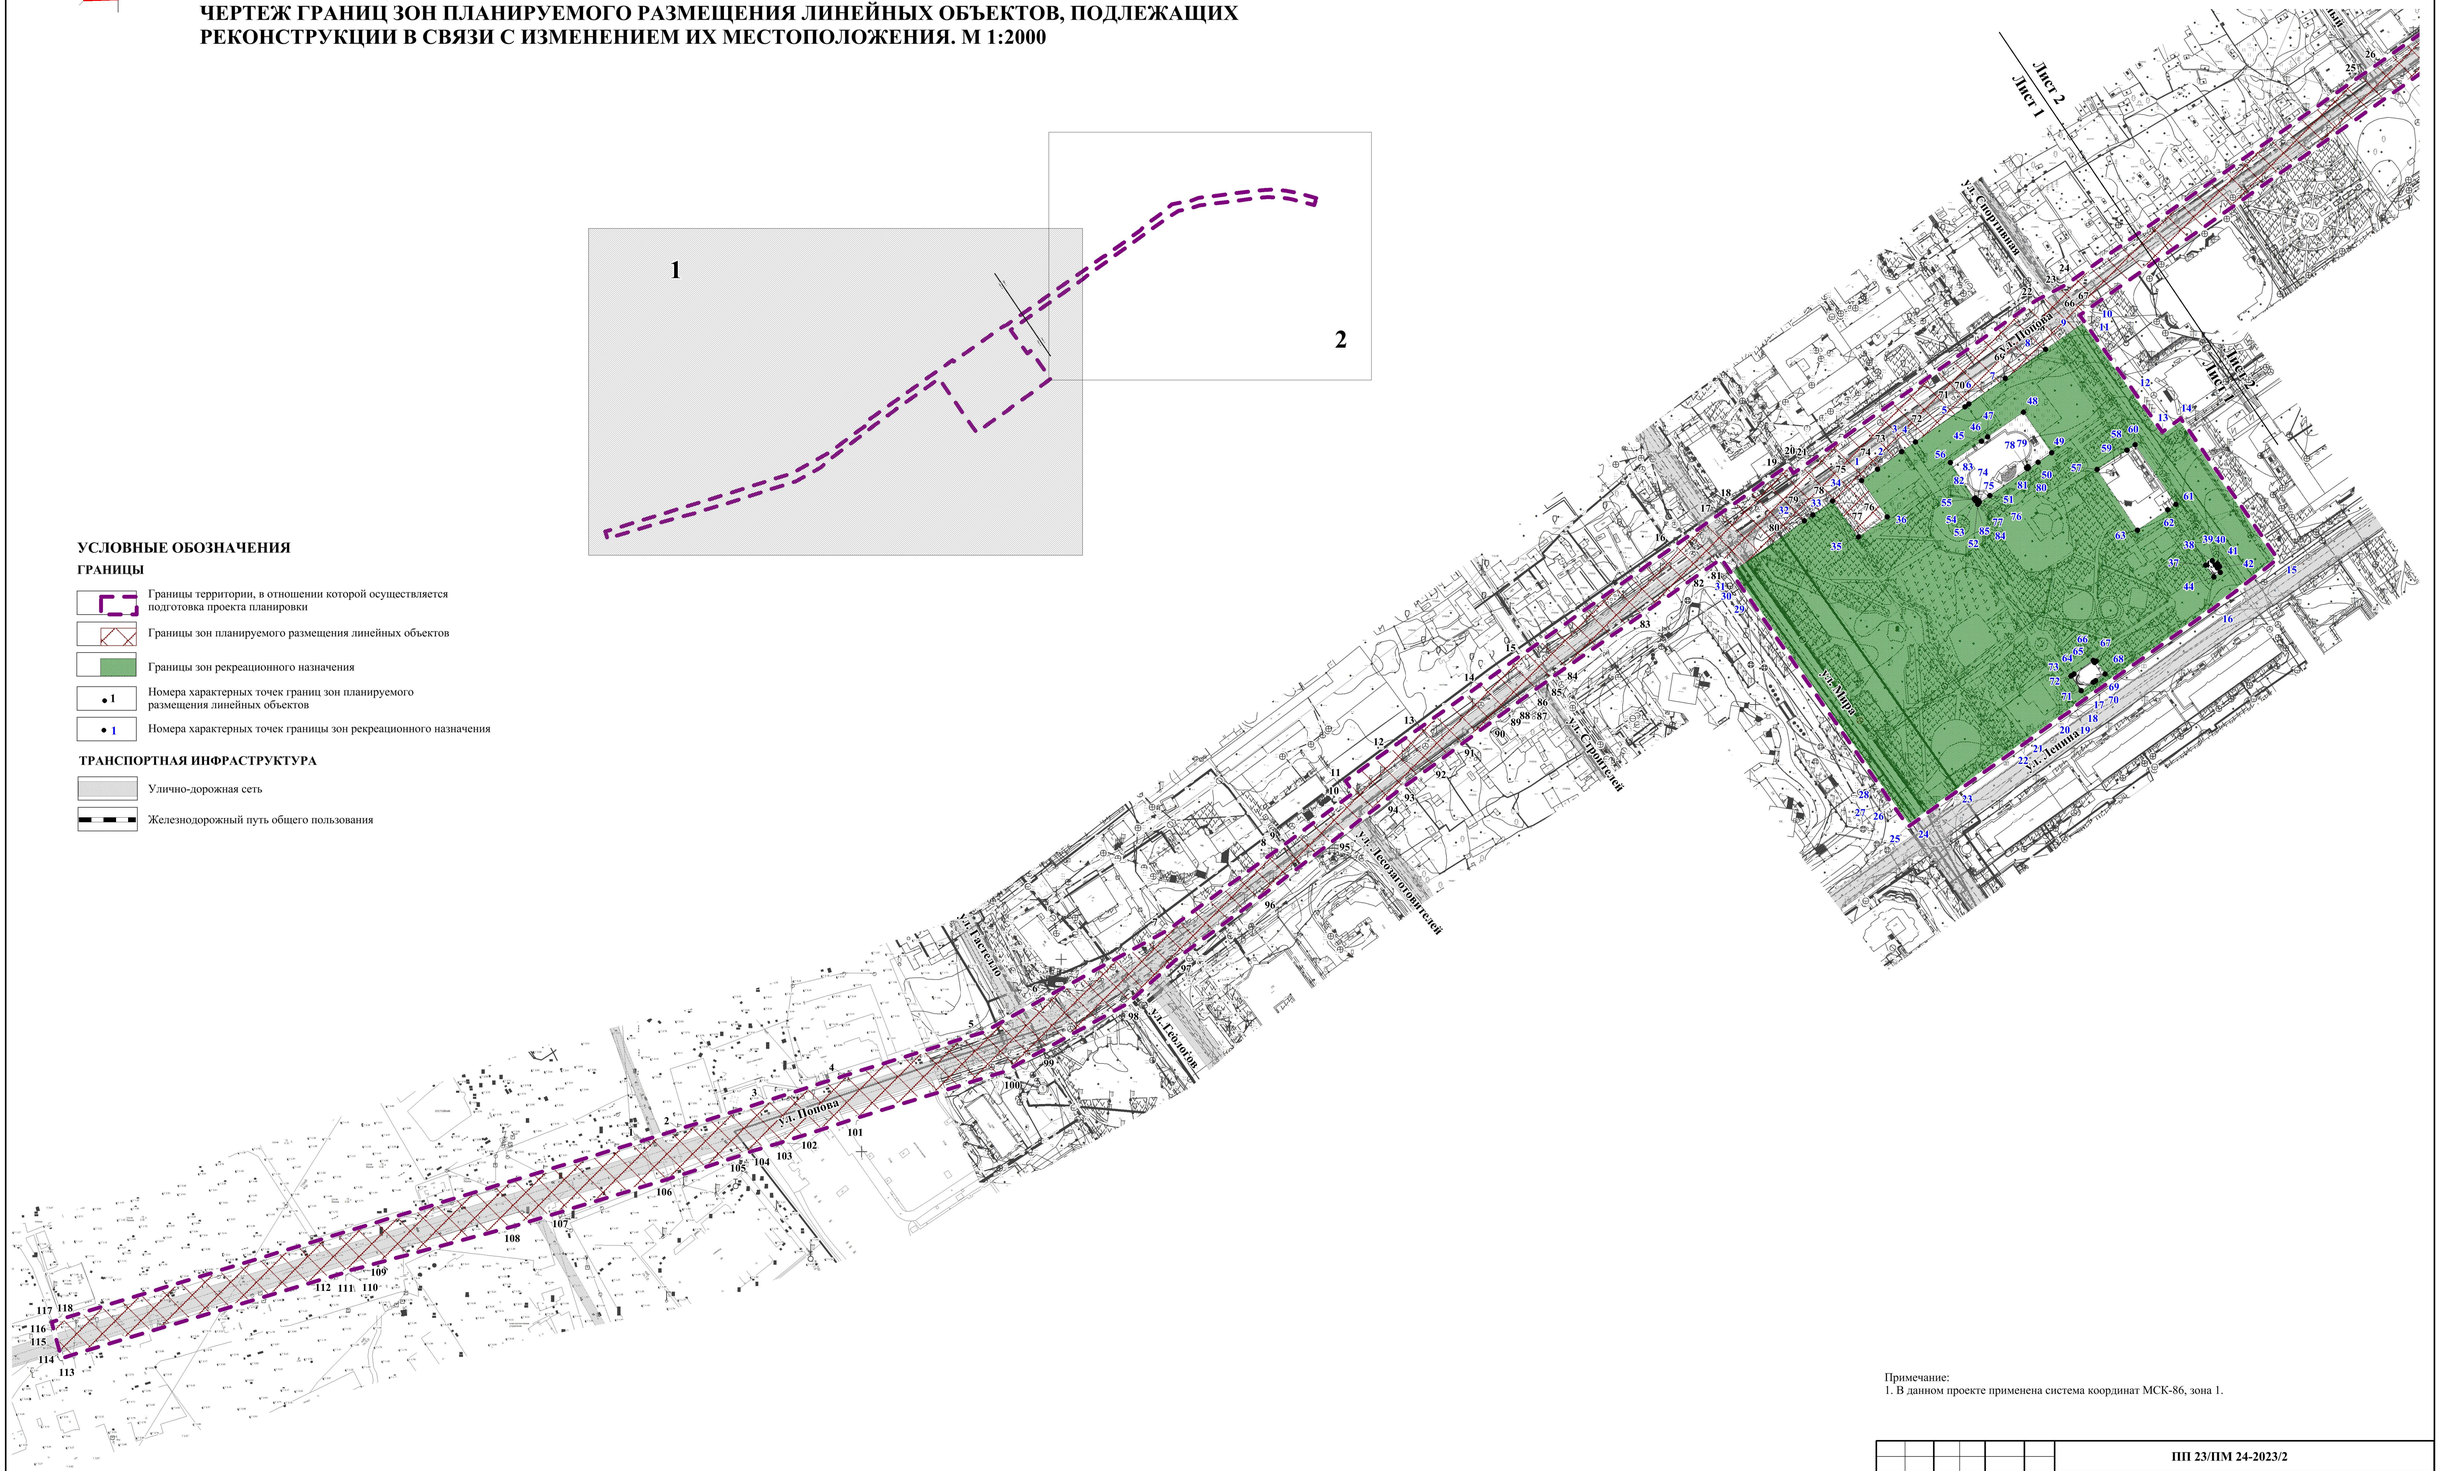

УСЛОВНЫЕ ОБОЗНАЧЕНИЯ

ГРАНИЦЫ

- Границы территории, в отношении которой осуществляется подготовка проекта планировки
- Границы зон планируемого размещения линейных объектов
- Границы зон рекреационного назначения
- • 1 — Номера характерных точек границ зон планируемого размещения линейных объектов
- • 1 — Номера характерных точек границы зон рекреационного назначения

ТРАНСПОРТНАЯ ИНФРАСТРУКТУРА

- Улично-дорожная сеть
- Железнодорожный путь общего пользования

Примечание:
1. В данном проекте применена система координат МСК-86, зона 1.

Изм.	Кол.уч.	Лист	№ док.	Подпись	Дата	ПП 23/ПМ 24-2023/2			
						Проект планировки и проект межевания территории улицы Попова в городе Югорске			
Разработал		Иванова Ю.Н.				Основная часть проекта планировки территории	Стадия	Лист	Листов
Проверил		Бейбус И.А.					ПП	2.1	2
Н. контроль		Русских Ю.В.				Чертеж границ зон планируемого размещения линейных объектов. Чертеж границ зон планируемого размещения линейных объектов, подлежащих реконструкции в связи с изменением их местоположения. М 1:2000	ООО "Терплапроект"		
Утвердил		Мусийчук С.В.							

ПРОЕКТ ПЛАНИРОВКИ И ПРОЕКТ МЕЖЕВАНИЯ ТЕРРИТОРИИ УЛИЦЫ ПОПОВА В ГОРОДЕ ЮГОРСКЕ

ЧЕРТЕЖ ГРАНИЦ ЗОН ПЛАНИРУЕМОГО РАЗМЕЩЕНИЯ ЛИНЕЙНЫХ ОБЪЕКТОВ. ЧЕРТЕЖ ГРАНИЦ ЗОН ПЛАНИРУЕМОГО РАЗМЕЩЕНИЯ ЛИНЕЙНЫХ ОБЪЕКТОВ, ПОДЛЕЖАЩИХ РЕКОНСТРУКЦИИ В СВЯЗИ С ИЗМЕНЕНИЕМ ИХ МЕСТОПОЛОЖЕНИЯ. М 1:2000

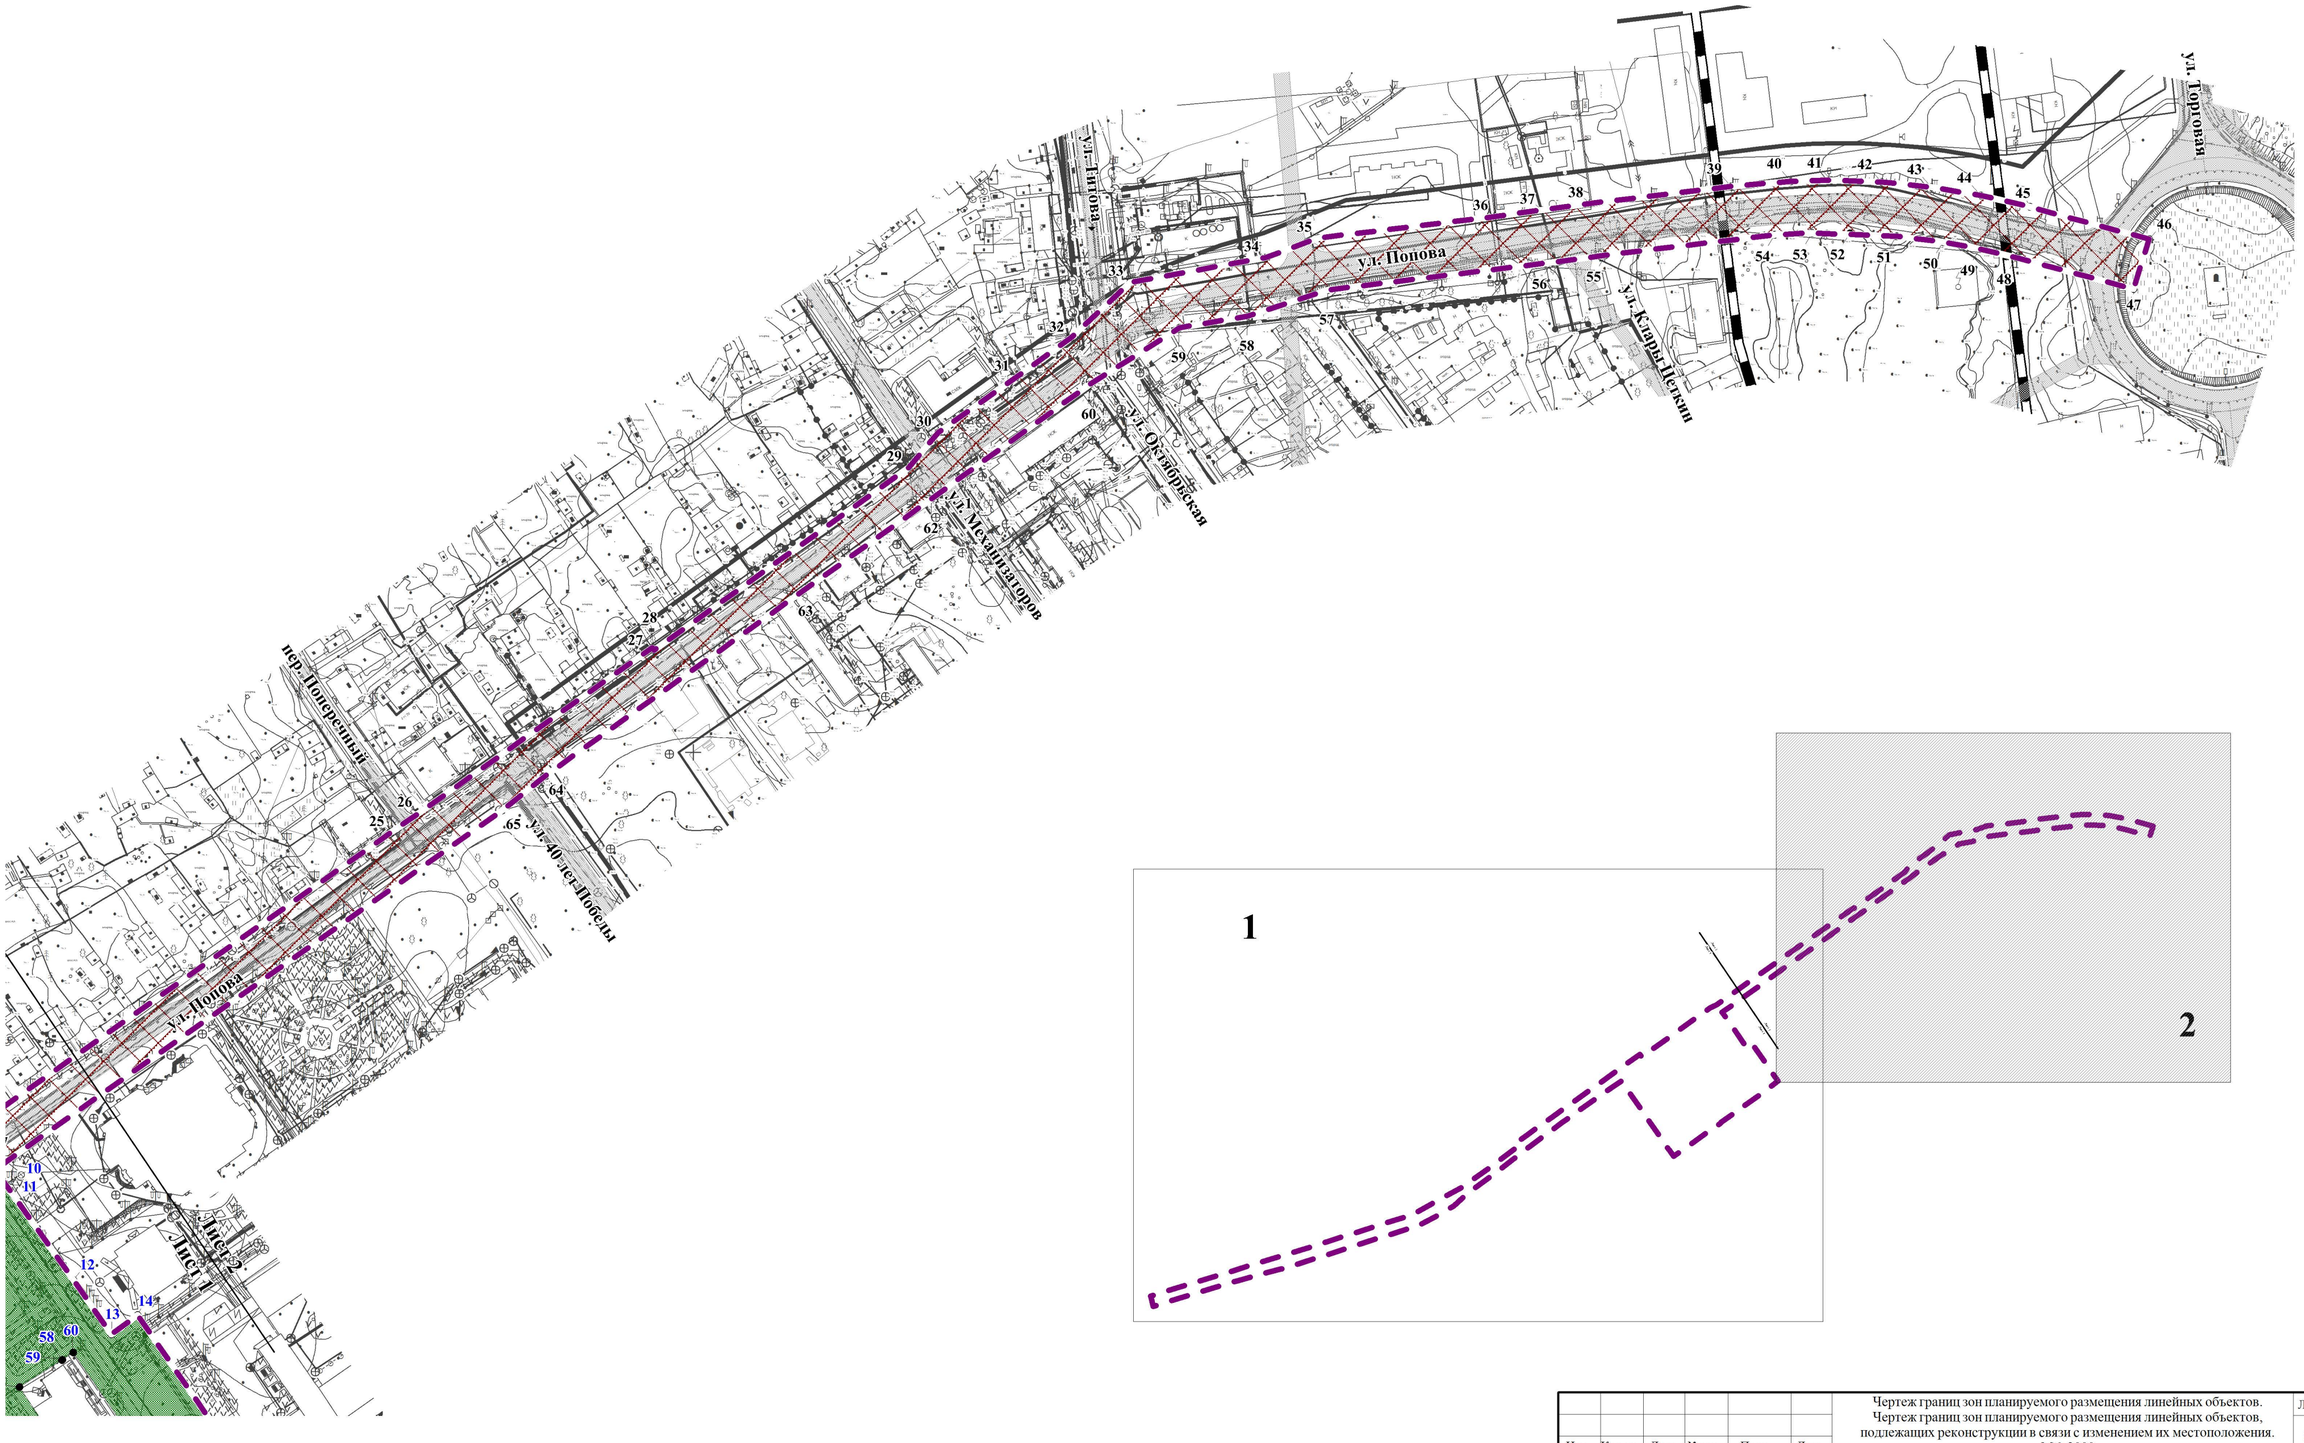

Изм.	Кол.уч	Лист	№док.	Подп.	Дата	Чертеж границ зон планируемого размещения линейных объектов. Чертеж границ зон планируемого размещения линейных объектов, подлежащих реконструкции в связи с изменением их местоположения. М 1:2000	Лист 2.2