


Схема

расположения земельного участка на кадастровом плане территории

Место расположения земельного участка:  
 ХМАО-Югра, город Югорск, ул. Первопроходцев, 114  
 Кадастровый номер 86:22:0010003:3419, площадь 1673 кв. метра

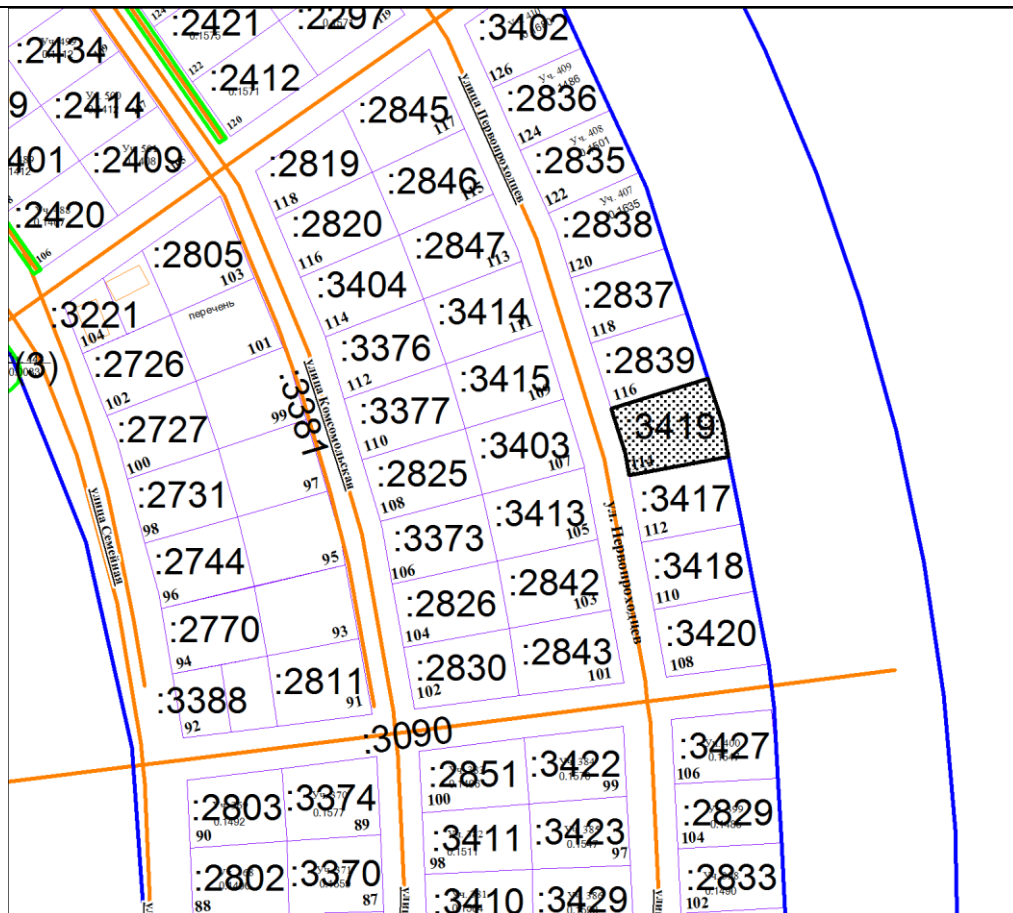

Масштаб 1: 1000