



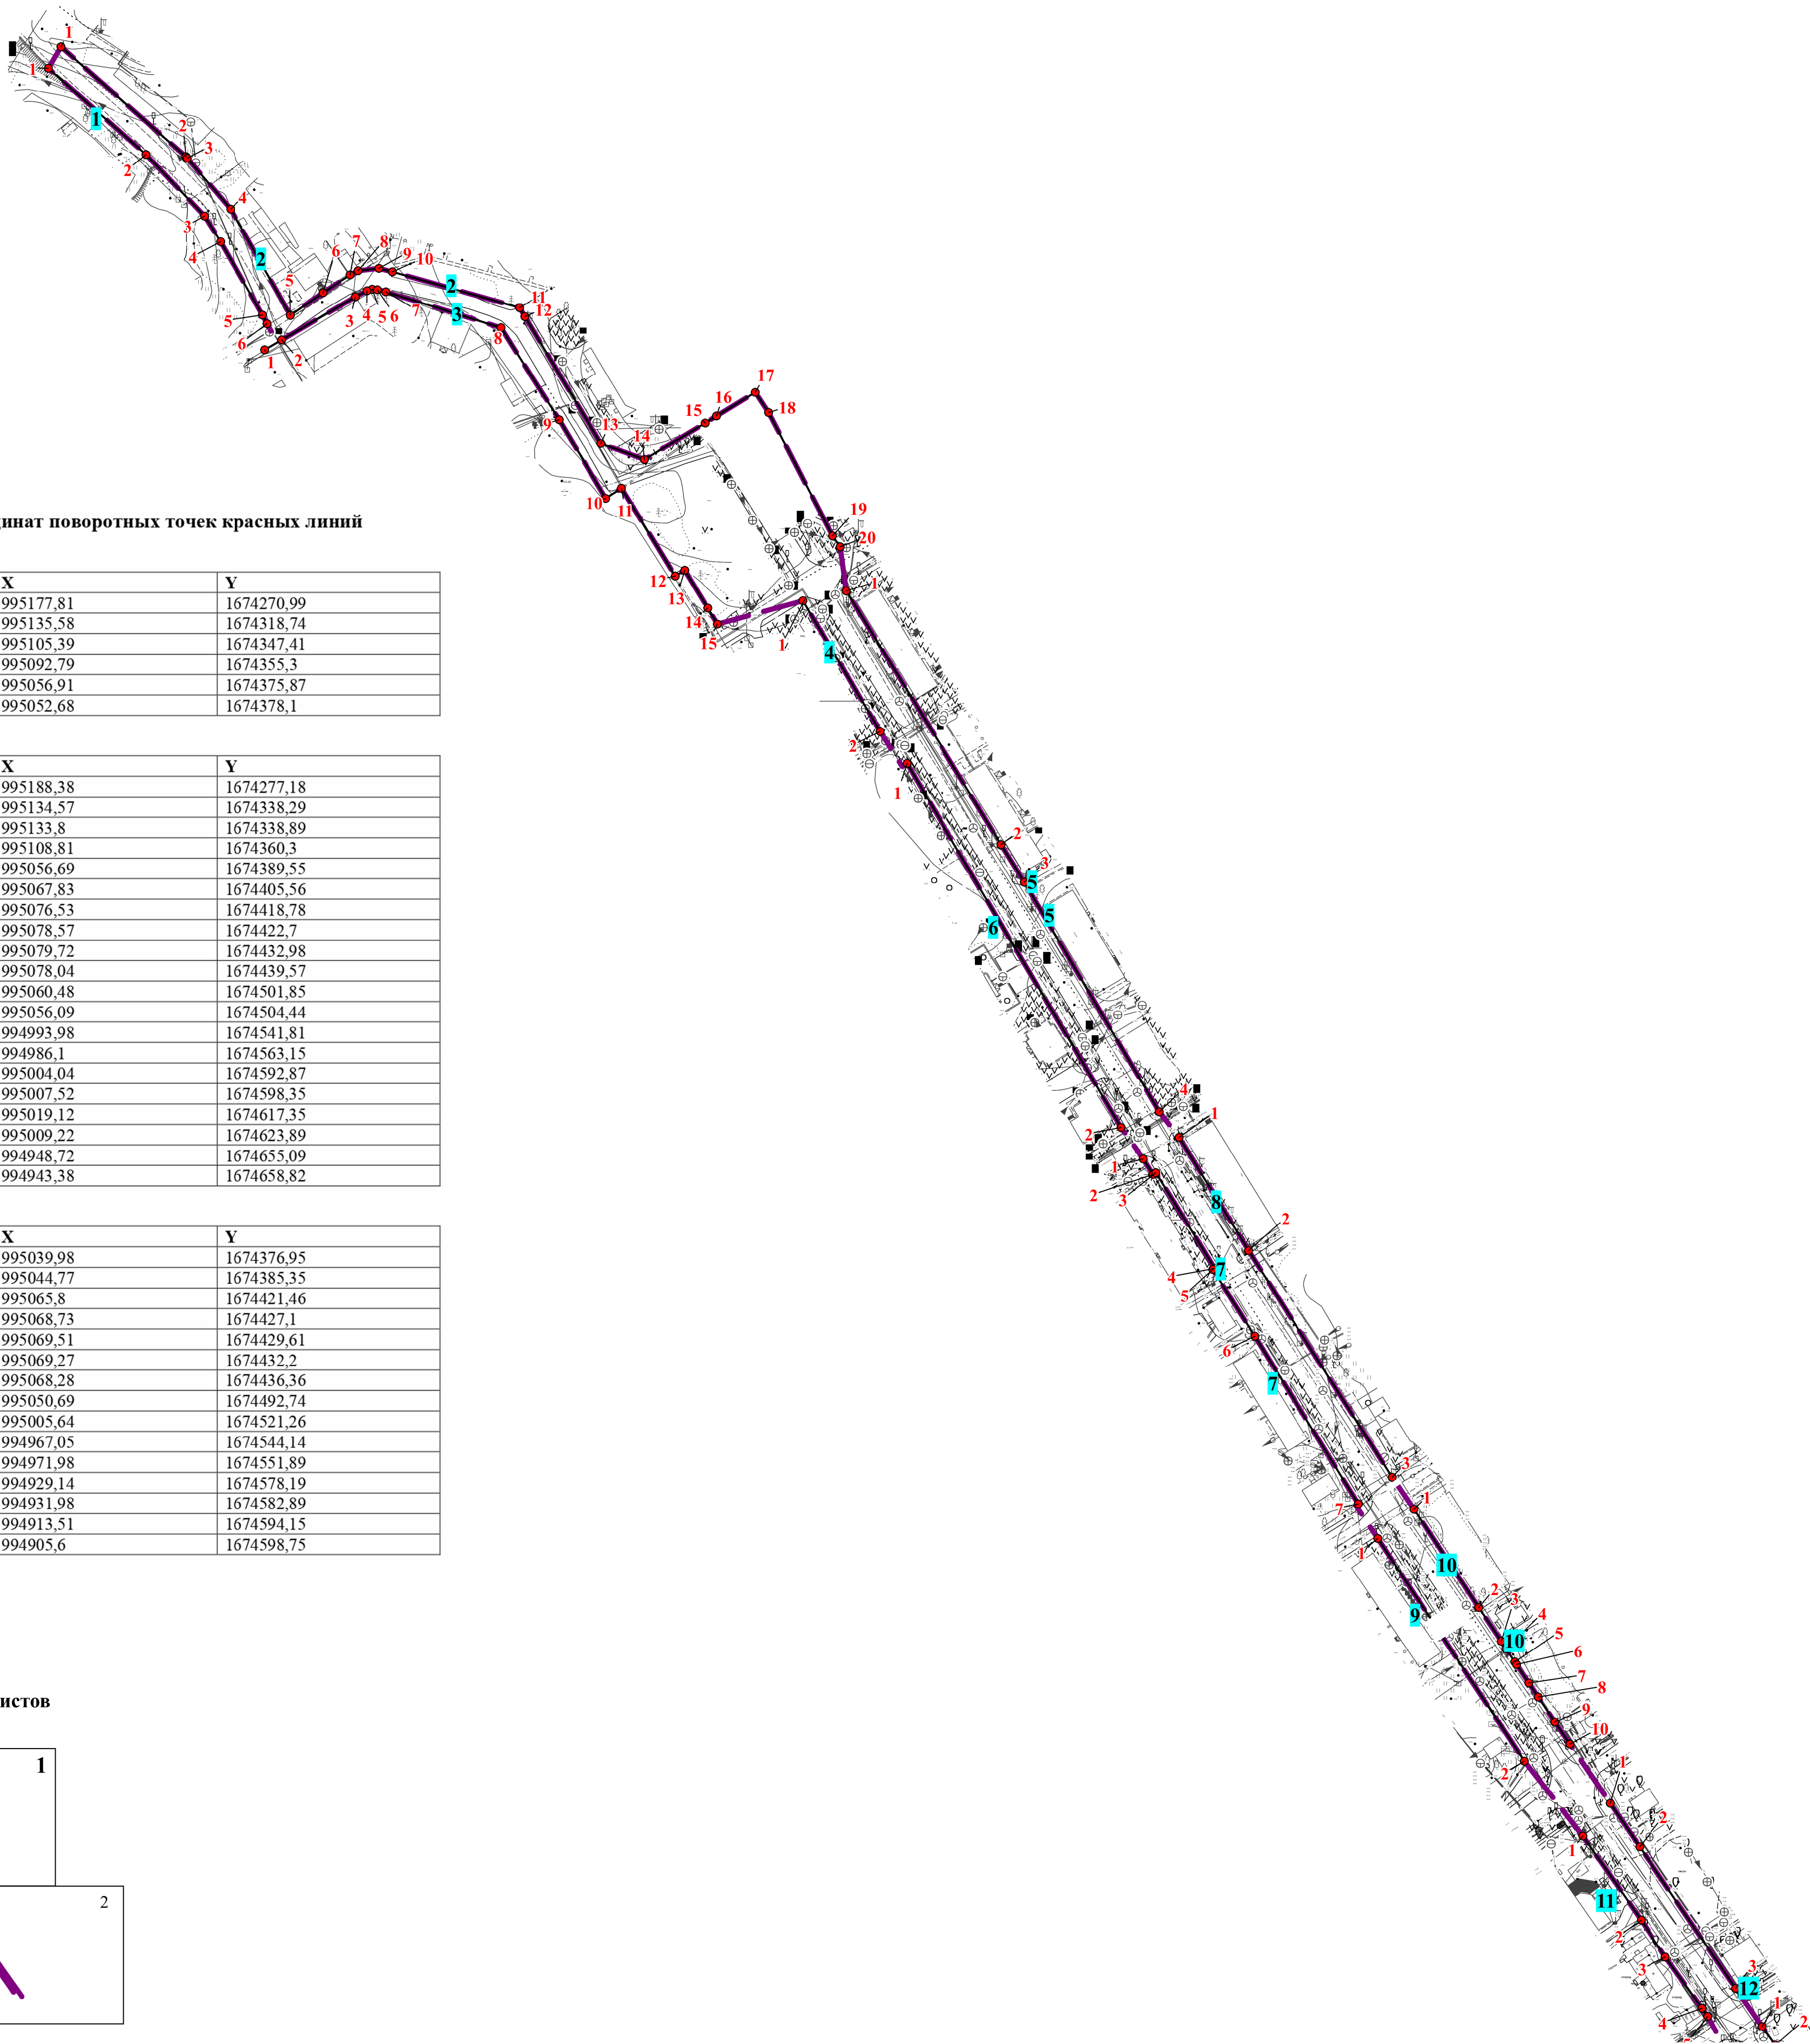

ПРОЕКТ ПЛАНИРОВКИ И ПРОЕКТ МЕЖЕВАНИЯ ТЕРРИТОРИИ УЛИЦЫ МИРА В ГОРОДЕ ЮГОРСКЕ

ЧЕРТЕЖ КРАСНЫХ ЛИНИЙ. М 1:2000

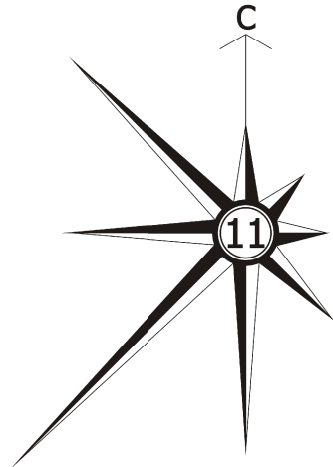


Ведомость координат поворотных точек красных линий

Красная линия 01		
Номер	X	Y
1	995177,81	1674270,99
2	995135,58	1674318,74
3	995105,39	1674347,41
4	995092,79	1674355,3
5	995056,91	1674375,87
6	995052,68	1674378,1

Красная линия 02		
Номер	X	Y
1	995188,38	1674277,18
2	995134,57	1674338,29
3	995133,8	1674338,89
4	995108,81	1674360,3
5	995056,69	1674389,55
6	995067,83	1674405,56
7	995076,53	1674418,78
8	995078,57	1674422,7
9	995079,72	1674432,98
10	995078,04	1674439,57
11	995060,48	1674501,85
12	995056,09	1674504,44
13	994993,98	1674541,81
14	994986,1	1674563,15
15	995004,04	1674592,87
16	995007,52	1674598,35
17	995019,12	1674617,35
18	995009,22	1674623,89
19	994948,72	1674655,09
20	994943,38	1674658,82

Красная линия 03		
Номер	X	Y
1	995039,98	1674376,95
2	995044,77	1674385,35
3	995065,8	1674421,46
4	995068,73	1674427,1
5	995069,51	1674429,61
6	995069,27	1674432,2
7	995068,28	1674436,36
8	995050,69	1674492,74
9	995005,64	1674521,26
10	994967,05	1674544,14
11	994971,98	1674551,89
12	994929,14	1674578,19
13	994931,98	1674582,89
14	994913,51	1674594,15
15	994905,6	1674598,75

Схема расположения листов

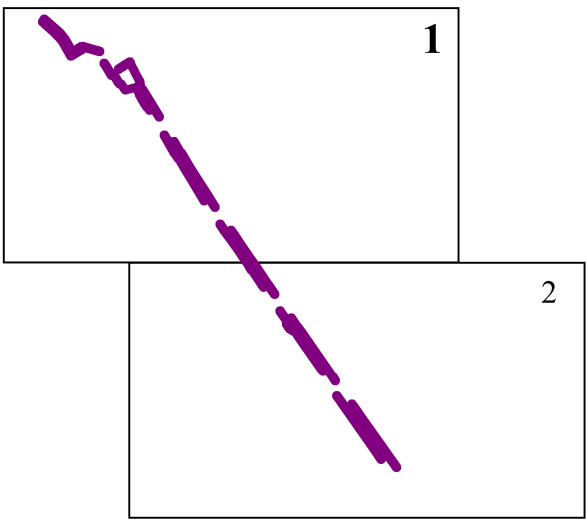

Номер	X	Y
1	994917,06	1674640,64
2	994852,95	1674678,4

Красная линия 05		
Номер	X	Y
1	994921,9	1674661,82
2	994797,53	1674738
3	994779,02	1674749,39
4	994666,37	1674815,41

Красная линия 06		
Номер	X	Y
1	994837,28	1674691,64
2	994658,77	1674796,63

Красная линия 07		
Номер	X	Y
1	994643,41	1674807,5
2	994635,78	1674812,31
3	994636,63	1674813,7
4	994589,94	1674842,47
5	994589,37	1674841,56
6	994556,72	1674862,14
7	994474,5	1674912,92

Красная линия 08		
Номер	X	Y
1	994652,84	1 674 825,06
2	994 598,56	1 674 859,12
3	994 487,52	1 674 929,50

Красная линия 09		
Номер	X	Y
1	994457,59	1674922,48
2	994348,31	1674994,15

Красная линия 10		
Номер	X	Y
1	994471,87	1674940,14
2	994423,73	1674971,85
3	994407,23	1674982,84
4	994403,49	1674985,15
5	994397,05	1674989,42
6	994395,73	1674990,3
7	994386,67	1674996,32
8	994379,85	1675000,85
9	994367,58	1675008,99
10	994356,59	1675016,35

УСЛОВНЫЕ ОБОЗНАЧЕНИЯ

ГРАНИЦЫ

- Граница территории, в отношении которой осуществляется подготовка проекта планировки
- Устанавливаемые красные линии
- Планировочный номер устанавливаемой красной линии
- Поворотные точки устанавливаемой красной линии

Муниципальный контракт № 25 от 09.09.2024					
Проект планировки и проект межевания территории улицы Мира в городе Югорске					
Изм.	Кол.уч.	Лист	№ док.	Подпись	Дата
Разработал	Составил				
Основная часть проекта планировки территории				Стдия	Лист
				ПП	3
					Листов
					4
Н. контроль Утвердил				Жук Низинформ	
Чертеж красных линий. М 1:2000					