
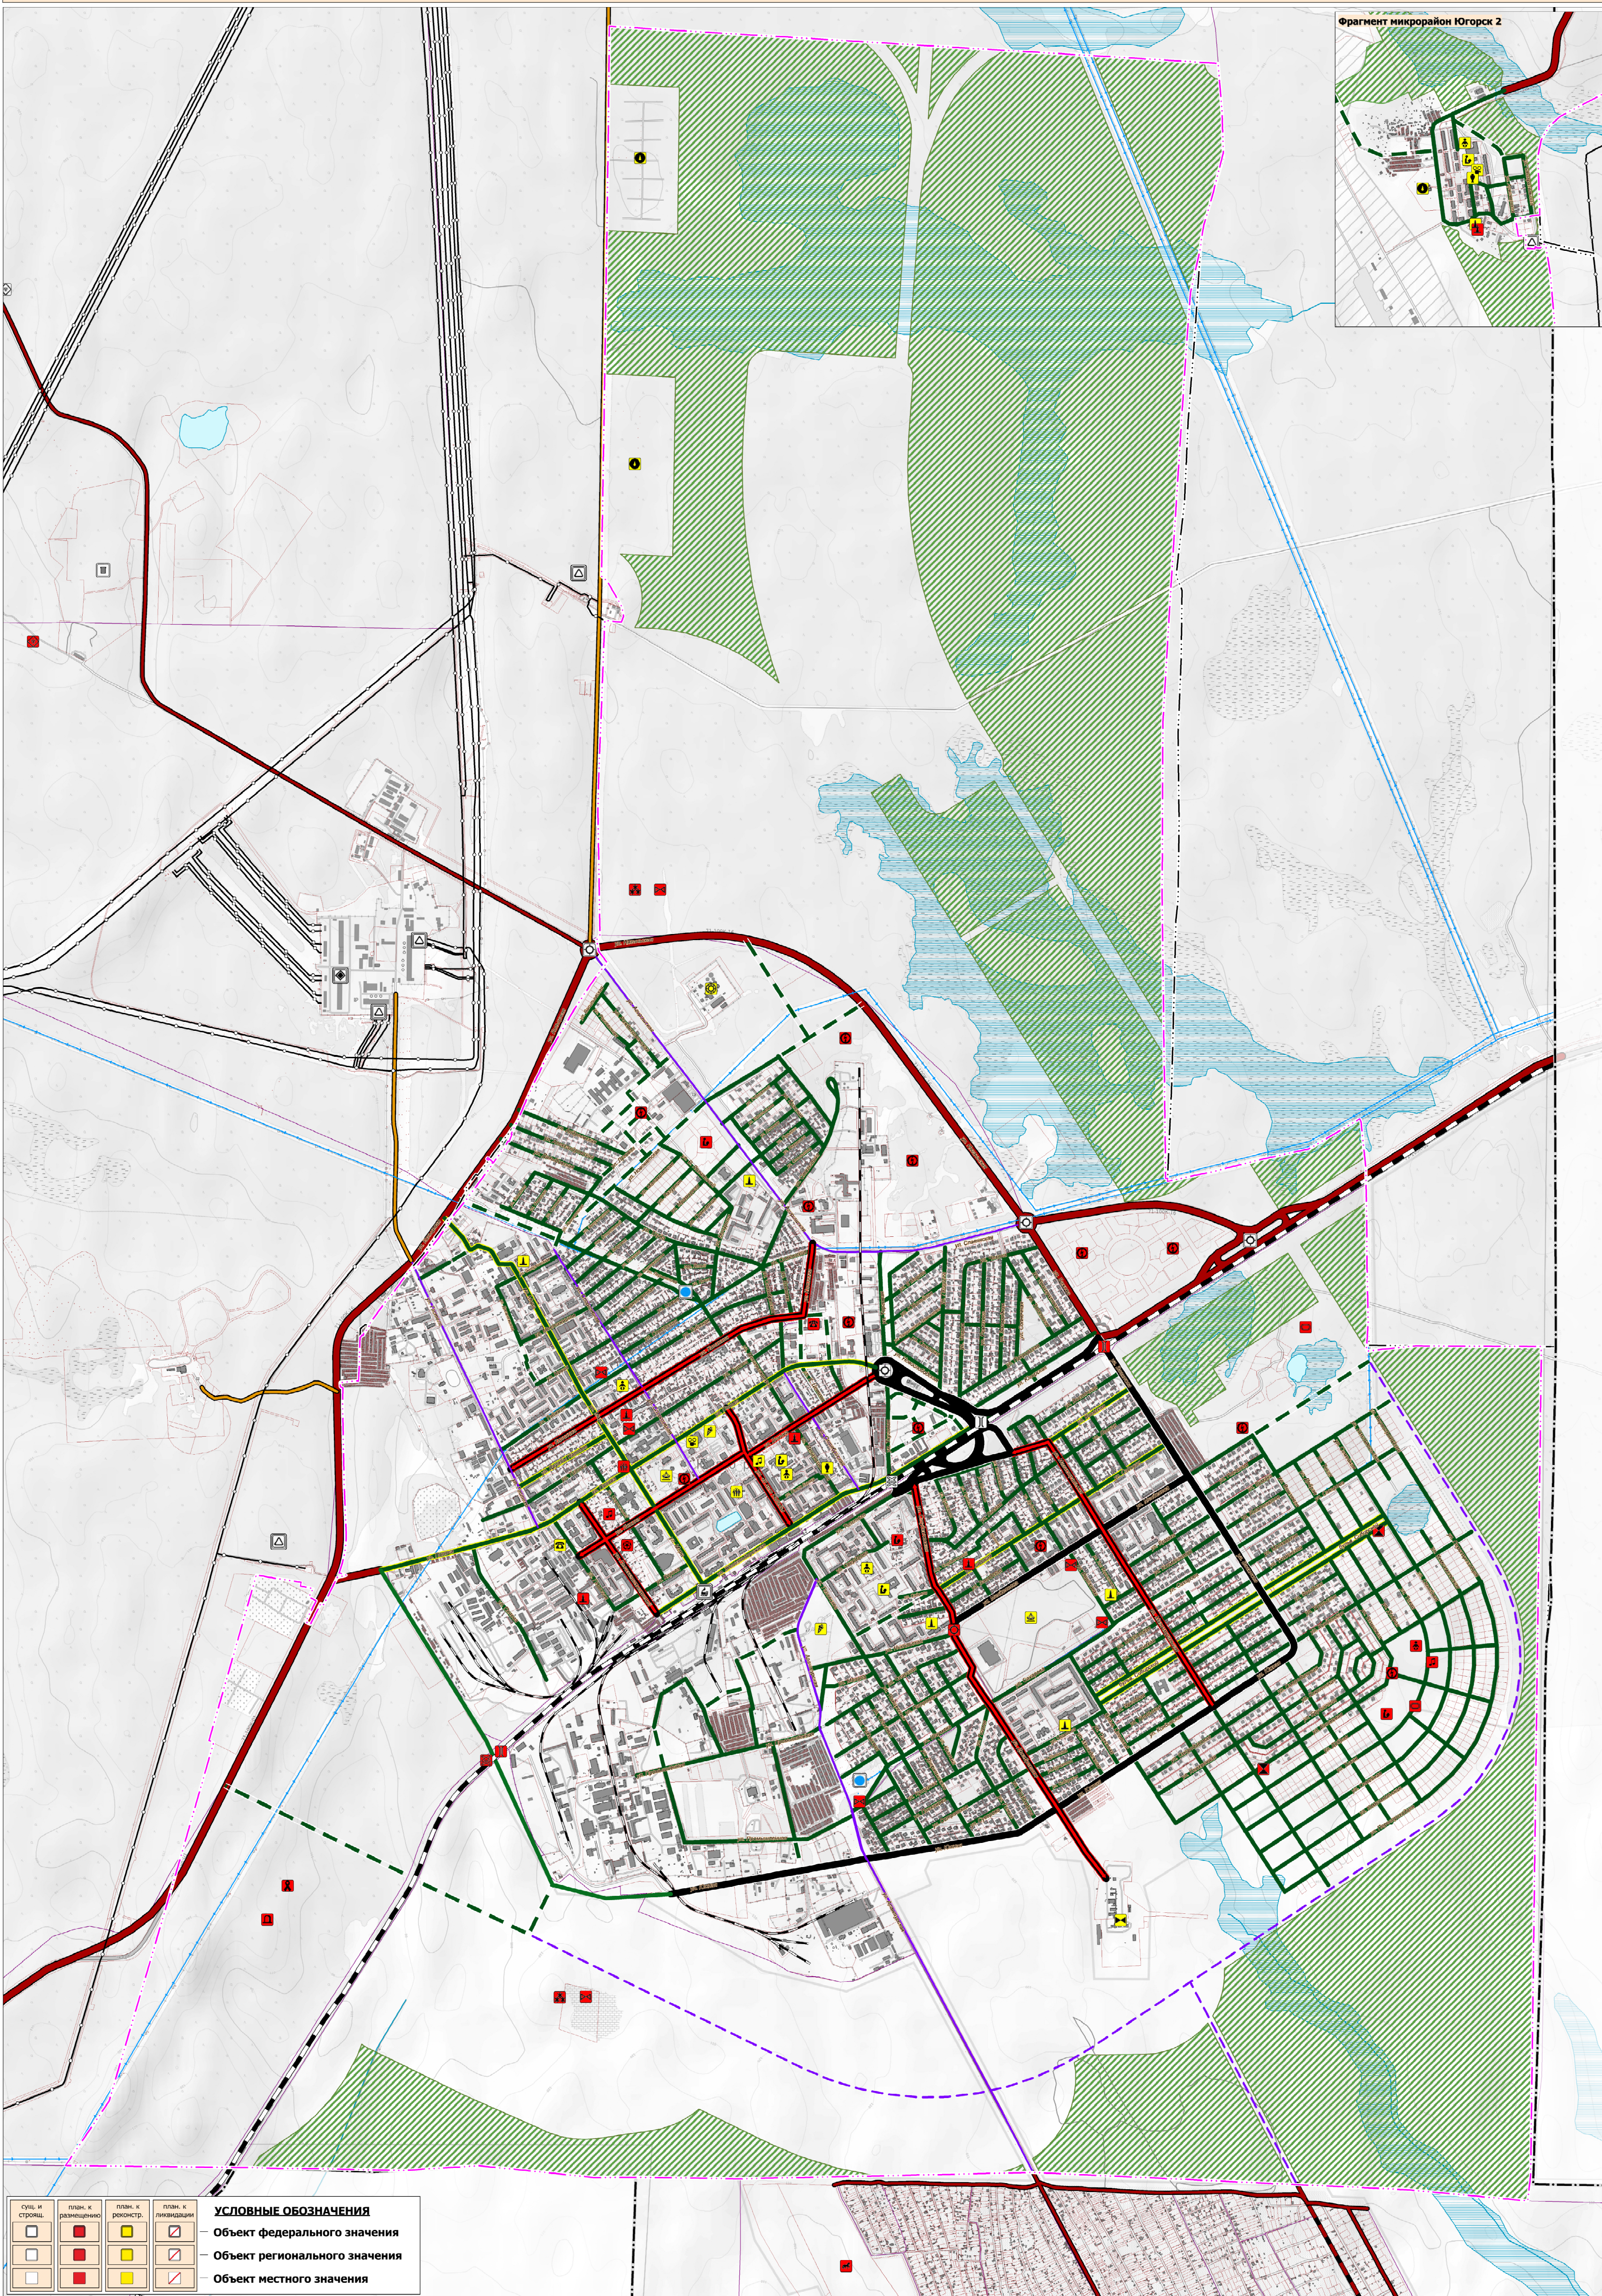


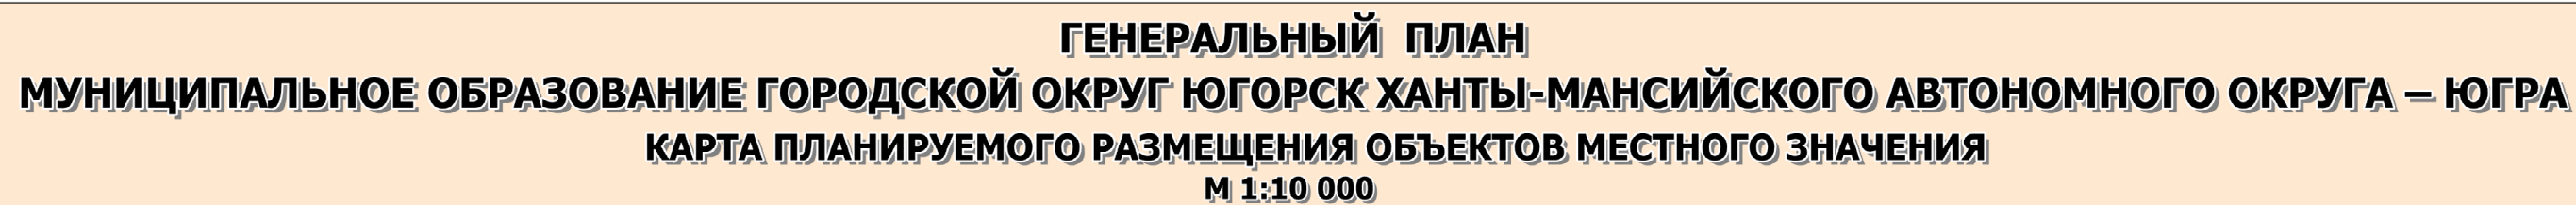

Границы единиц административно-территориального деления РФ	
планир.	сущ.
	Граница городского округа
	Граница населенного пункта
	Природные объекты
	Городские леса
	Водоток (река, ручей, канал)
	Водоём (озеро, пруд, обводненный карьер, водохранилище)
	Болото

реконстр.	планир.	сущ.	
			Железнодорожные линии
			— Железнодорожные линии
			— Железнодорожные линии необщего пользования
			Объекты железнодорожного транспорта
			— Железнодорожная станция
			Автомобильные дороги
			— Автомобильная дорога регионального или муниципального значения
			— Автомобильные дороги местного значения
			— Частные автомобильные дороги
			Улично-дорожная сеть городского населенного пункта
			— Магистральная улица общегородского значения регулируемого движения
			— Магистральная улица районного значения
			— Улицы и дороги местного значения
			Искусственные дорожные сооружения
			— Мостовое сооружение
			— Железнодорожные переходы
			— Саморегулируемое пересечение в одном уровне
			Линии электропередачи (ЛЭП)
			— Линии электропередачи 110 кВ
			Электрические подстанции
			— Электрическая подстанция 110 кВ
			— Трансформаторная подстанция (ТП)
			Магистральные трубопроводы для транспортировки жидких и газообразных углеводородов
			— Магистральный газопровод
			Объекты добычи и транспортировки газа
			— Компрессорная станция (КС), компрессорный цех (КЦ)
			— Газораспределительная станция (ГРС)
			Объекты водоснабжения
			— Водозабор
			— Водопроводные очистные сооружения
			Объекты водоотведения
			— Очистные сооружения (КОС)
			— Очистные сооружения дождевой канализации
			— Канализационная насосная станция (КНС)
			— Снеголавный, снегоприемный пункт
			Объекты теплоснабжения
			— Источник тепловой энергии
			Места погребения
			— Кладбище
			— Крематорий
			Объекты утилизации, обезвреживания, размещения отходов производства и потребления
			— Объект утилизации, уничтожения биологических отходов
			Объекты образования и науки
			— Дошкольная образовательная организация
			— Общеобразовательная организация
			— Организация дополнительного образования
			Объекты культуры и искусства
			— Объект культурно-просветительного назначения
			— Объект культурно-досугового (клубного) типа
			Прочие объекты обслуживания
			— Административное здание
			Объекты социального обслуживания
			— Объекты молодежной политики
			Объекты физической культуры и массового спорта
			— Объект спорта, включающий раздельно нормируемые спортивные сооружения
			— Спортивное сооружение
			Общественные пространства, объекты благоустройства и озеленения
			— Тематический парк
			Парк культуры и отдыха
			Объекты утилизации, обезвреживания, размещения отходов производства и потребления
			— Объект утилизации, уничтожения биологических отходов
			Предприятия и объекты сельского и лесного хозяйства, рыболовства и рыбноводства
			— Предприятие по разведению лошадей и прочих животных семейства лошадиных

Должность	Фамилия	Подпись	Дата	муниципальный контракт от 20 марта 2024 года № 0187300058240000360001		
Ген. дир.	Панов			Генеральный план		
ГАП	Чуланов			МО городской округ Югорск Ханты-Мансийский автономного округа – Югра	Страница РП	Лист 1 из 3
				Карта планировочного размещения объектов местного значения М 1:10 000 (обновление)	ООО "Энергопроект"	