
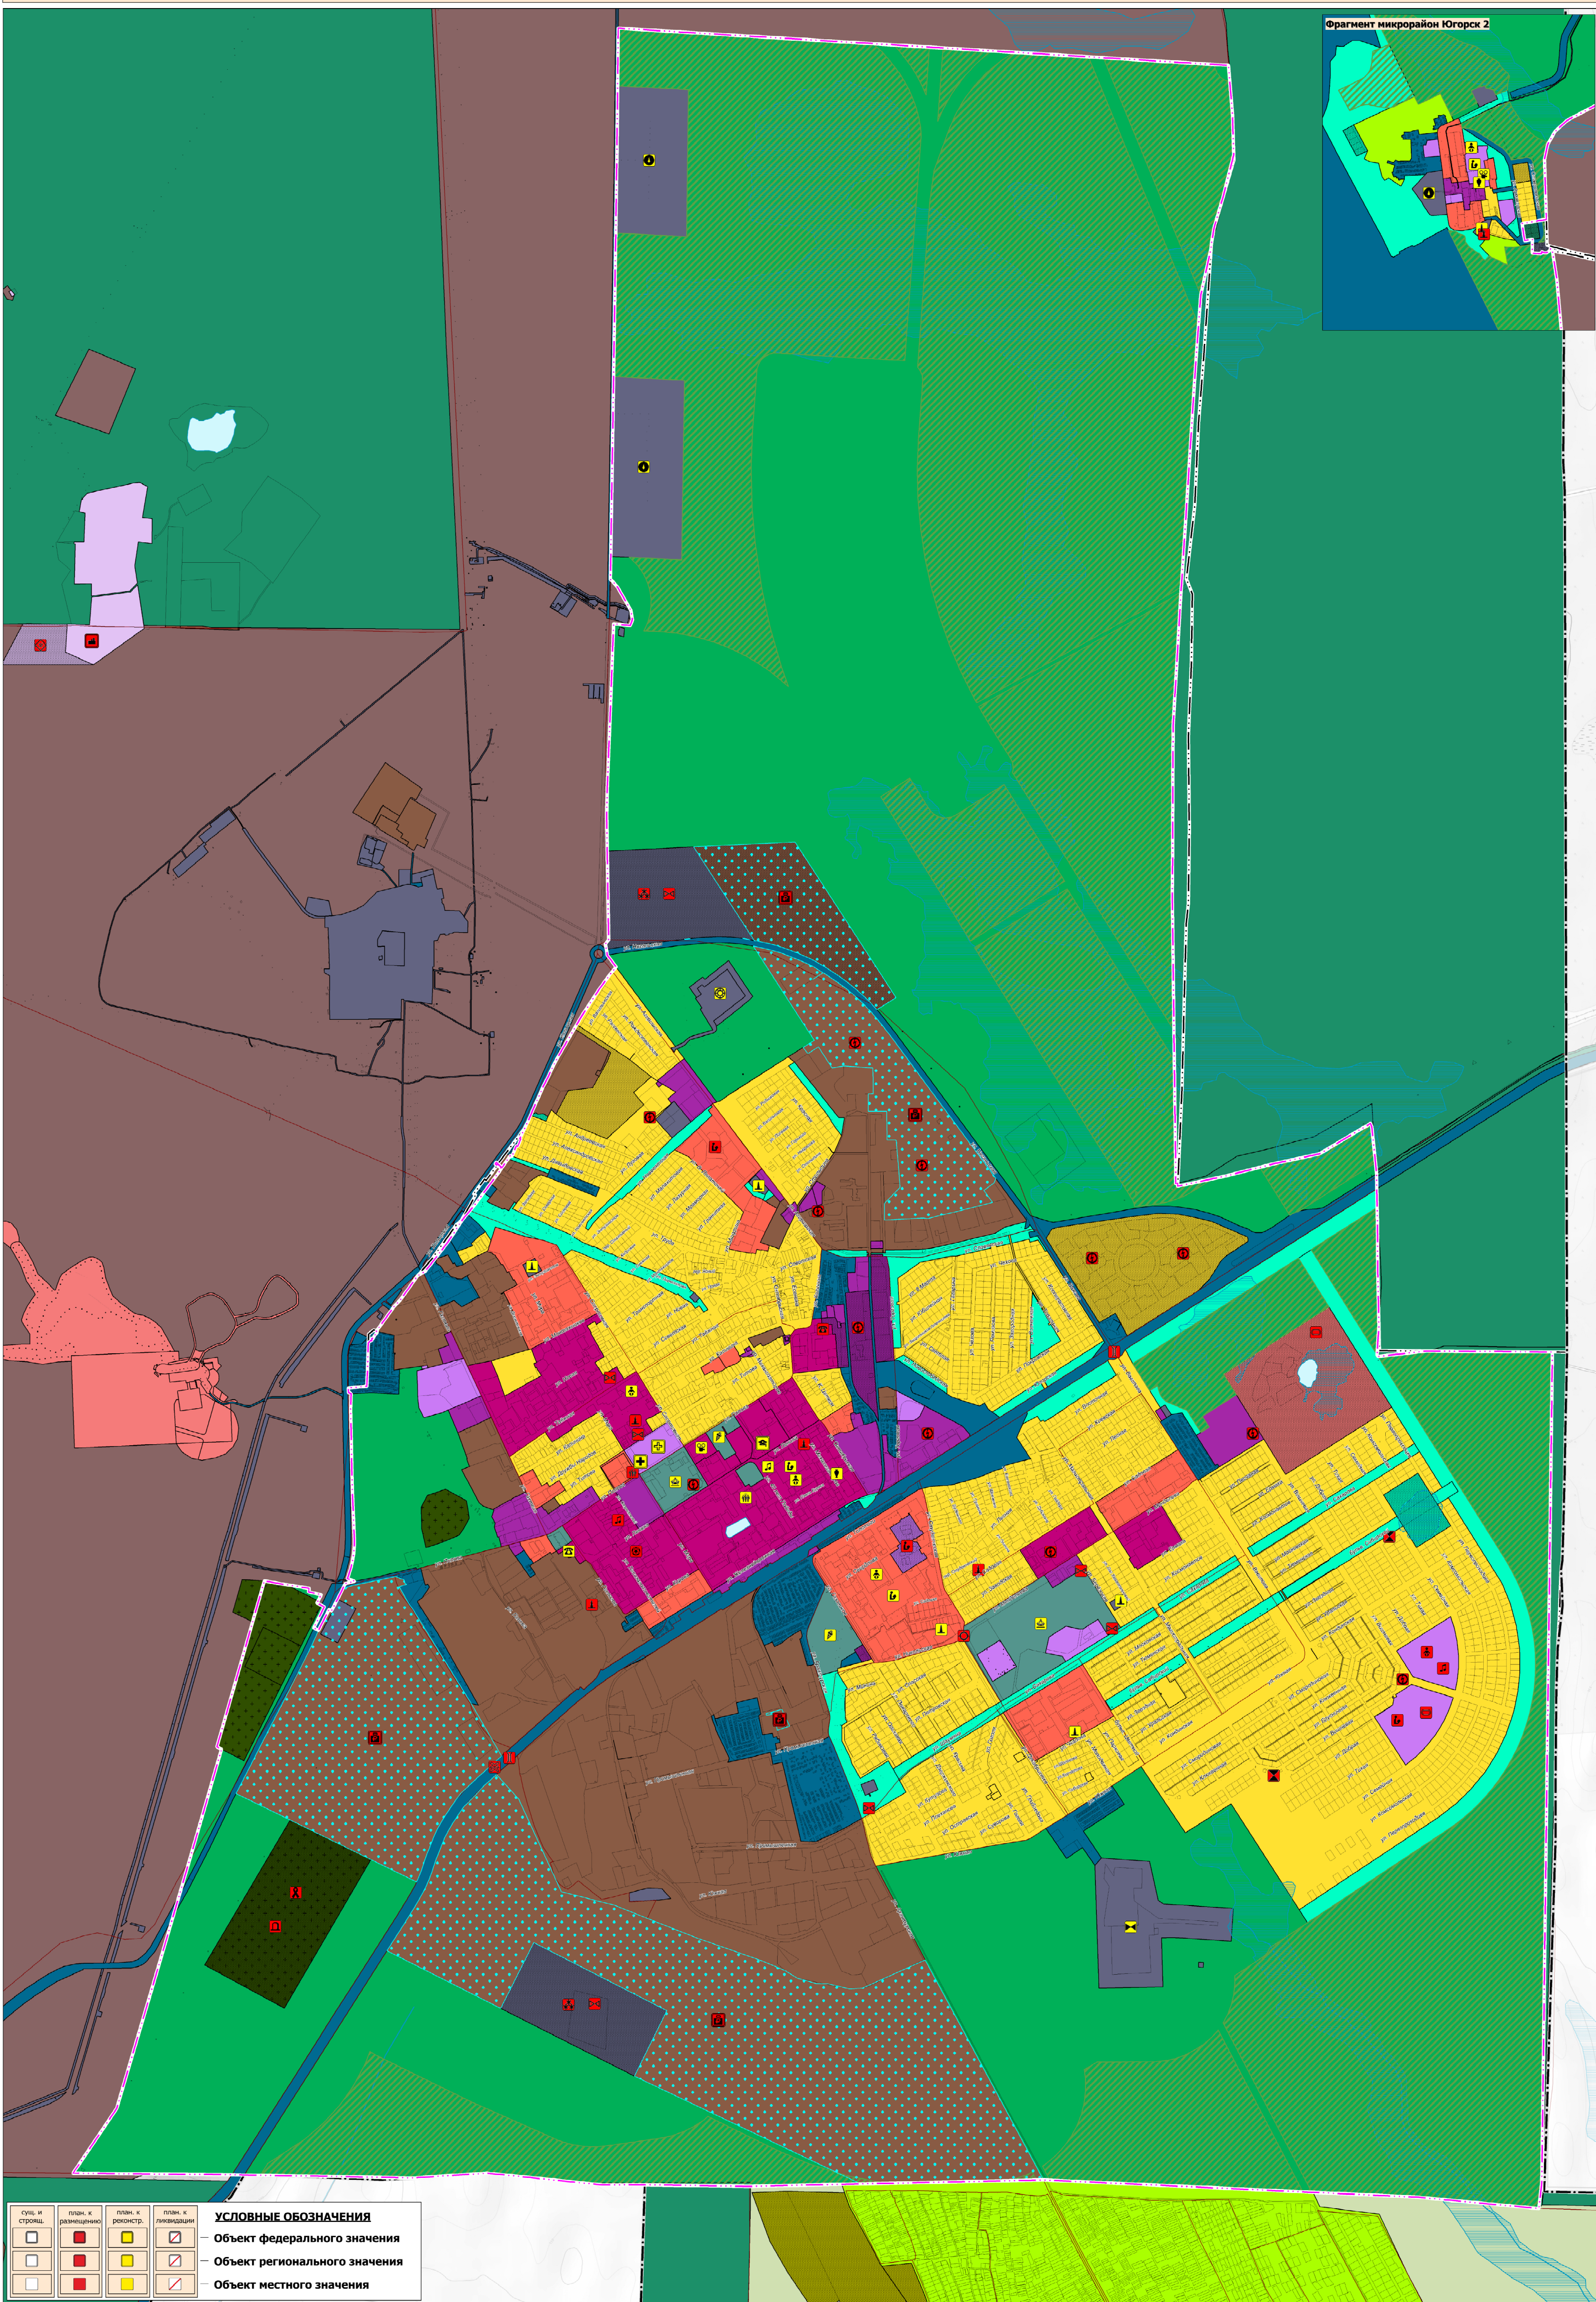


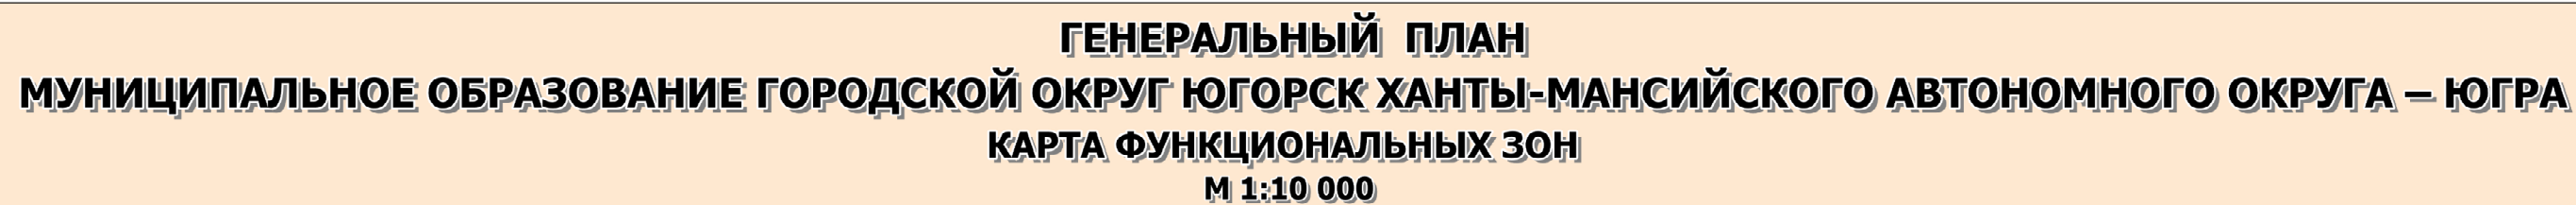

планш.	сущ.	Границы единиц административно-территориального деления РФ
	—	Граница городского округа
	—	Граница населенного пункта
		Функциональные зоны
		Жилые зоны
		Зона застройки индивидуальных жилыми домами
		Зона смешанной и общественно-деловой застройки
		Многофункциональная общественно-деловая зона
		Зона специализированной общественной застройки
		Производственные зоны, зоны инженерной и транспортной инфраструктур
		Производственная зона
		Зона инженерной инфраструктуры
		Зона транспортной инфраструктуры
		Зона сельскохозяйственных угодий
		Зона садоводства, огородничества
		Производственная зона сельскохозяйственных предприятий
		Зоны рекреационного назначения
		Зона озелененных территорий общего пользования (парки, сады, скверы, бульвары, городские леса)
		Зона отдыха
		Лесопарковая зона
		Зона лесов
		Зона кладбищ
		Зона складирования и захоронения отходов
		Зона режимных территорий
		Природные объекты
		Городские леса
		Водоток (река, ручей, канал)
		Водоём (озеро, пруд, обводненный карьер, водохранилище)
		Болото

реконстр.	планир.	Объекты образования и науки
		— Дошкольная образовательная организация
		— Общеобразовательная организация
		— Организация дополнительного образования
		— Организация, осуществляющая обучение
		— Организация, реализующая программы профессионального и высшего образования
		Объекты культуры и искусства
		— Объект культурно-просветительного назначения
		— Объект культурно-досугового (клубного) типа
		Объекты социального обслуживания
		— Объекты молодежной политики
		Объекты физической культуры и массового спорта
		— Объект спорта, включающий отдельно стоящие спортивные сооружения
		— Спортивное сооружение
		Общественные пространства, объекты благоустройства и озеленения
		— Тематический парк
		— Парк культуры и отдыха
		Объекты здравоохранения
		— Лечебно-профилактическая медицинская организация (кроме стационаров и курортной), оказывающая медицинскую помощь в стационарных условиях, ее структурное подразделение
		— Лечебно-профилактическая медицинская организация, оказывающая медицинскую помощь в амбулаторных условиях и (или) в условиях дневного стационара
		Прочие объекты обслуживания
		— Административное здание
		Электрические подстанции
		— Трансформаторная подстанция (ТП)
		Объекты водоснабжения
		— Водозабор
		— Водопроводные очистные сооружения
		Объекты водоотведения
		— Очистные сооружения (КОС)
		— Очистные сооружения дождевой канализации
		— Канализационная насосная станция (КНС)
		— Снегоплавильный, снегоприемный пункт
		Объекты теплоснабжения
		— Источник тепловой энергии
		Искусственные дорожные сооружения
		— Мостовое сооружение
		— Железнодорожный переход
		— Саморегулируемое пересечение в одном уровне
		Места погребения
		— Кладбище
		— Крематорий
		Объекты утилизации, обезвреживания, размещения отходов производства и потребления
		— Объект по обработке, утилизации, обезвреживанию отходов
		— Объект утилизации, уничтожения биологических отходов
		Территории, зоны и площадки для инвестиционной деятельности, комплексного развития
		— Иная зона с действиями особых финансовых или нефинансовых механизмов поддержки инвестиционной и инновационной деятельности
		Предприятия и объекты сельского и лесного хозяйства, рыболовства и рыбоводства
		— Предприятие по разведению лошадей и прочих животных семейства лошадиных

Сущ. и строки	план. к размещению	план. к реинв.	план. к ликвидации	УСЛОВНЫЕ ОБОЗНАЧЕНИЯ
				— Объект федерального значения
				— Объект регионального значения
				— Объект местного значения

Должность	Фамилия	Подпись	Дата	муниципальный контракт от 20 марта 2024 года № 0187300088240003060001		
Ген. дир.	Панов					
ГАП	Чуланов			Генеральный план		
				МО городского округа Югорск Ханты-Мансийского автономного округа – Югра	Студия РП	Лист 3
				Карта функциональных зон М 1:10 000 (разметка)		ООО "Северпроект"